




โครงการก่อสร้างถนน คสล. สายแยกถนนโคกสูง - เม็กใหญ่ - ดงหัวน
หมู่ที่ 10 บ้านดงหัวน ตำบลหนองเม็ก อำเภอหนองหาน จังหวัดอุดรธานี
ขนาดผิวจราจรกว้าง 5.00 m. ทน 0.15 m. ระยะทาง 90.00 m.
ไหล่ทางลูกรังกว้างเฉลี่ยข้างละ 0.50 m. ความหนาชั้นรองพื้นทาง - m.

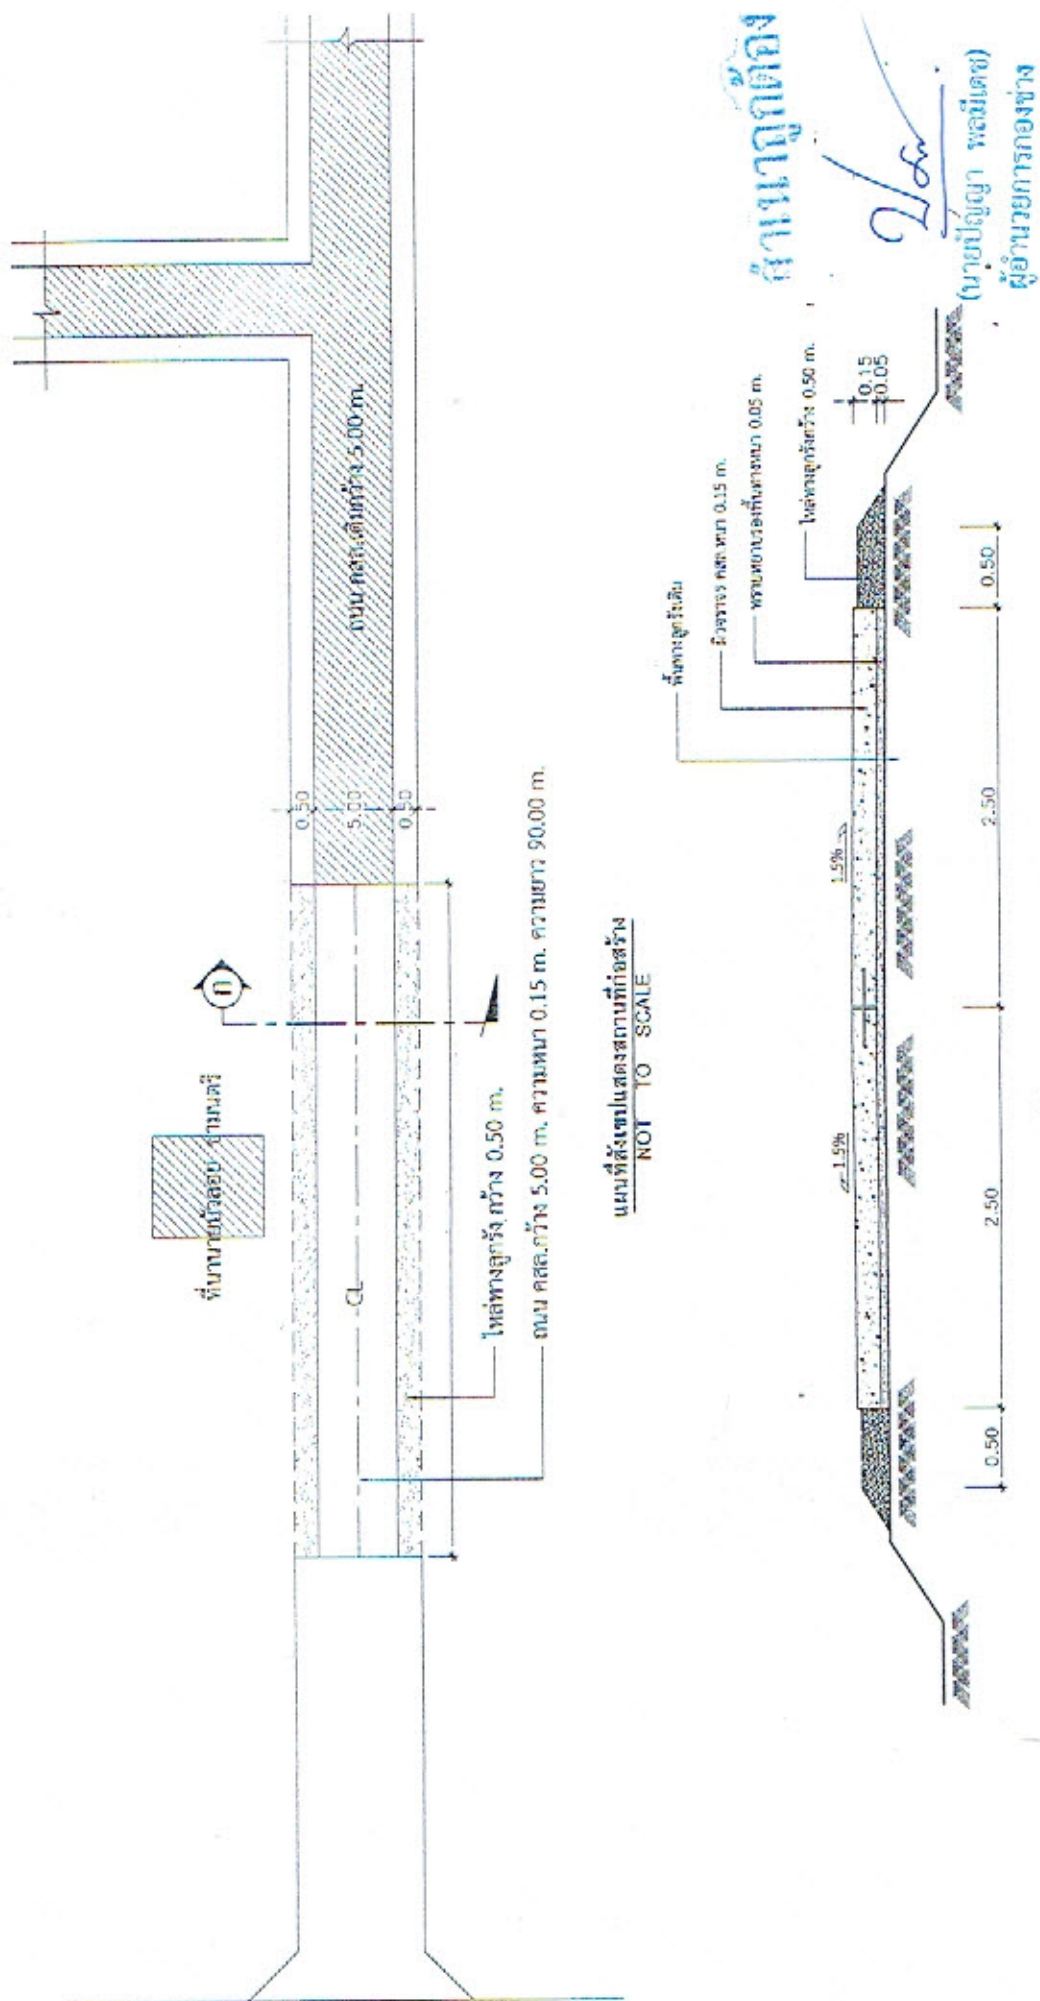

แผนที่แสดงสถานที่ก่อสร้าง
NOT TO SCALE

รูปตัด ① - ①
SCALE 1:50


หมายเหตุ

- ก่อสร้างตามแบบมาตรฐานงานทางสำหรับองค์กรปกครองส่วนท้องถิ่น เลขที่ ทค-2-203 และแบบเทศบาลตำบลโคกสูงกำหนด
- ตำแหน่งวางท่อ คสล. สามารถเปลี่ยนแปลงได้ตามความเหมาะสมโดยให้อยู่ในดุลยพินิจของช่างควบคุมงานและคณะกรรมการตรวจการจ้าง โดยคงไว้ซึ่งปริมาณตามแบบรูปรายการที่กำหนด

เทศบาลตำบลโคกสูง อำเภอหนองหาน จังหวัดอุดรธานี

โครงการ	ก่อสร้างถนน คสล. ภายในเขตเทศบาลตำบลโคกสูง	เห็นชอบ	นายพรต นาคบัว	ปลัดเทศบาลตำบลโคกสูง
เขียนแบบ	นายวิชาญวรรณวิภาค นนทบุรี	อนุมัติ	นายสมหมาย ใจสันต์	นายกเทศมนตรีตำบลโคกสูง
ตรวจแบบ	นายปัญญา พลมีเดช	แนบส่ง	นายสังวิทย์ ประสงค์สงวนที่ก่อสร้าง	นาย

โครงการก่อสร้างถนน คสล.สายแยกถนนโคกสูง - เม็กใหญ่ - ดงหัวน หมู่ที่ 10 บ้านดงหัวน
ขนาดผิวจราจรกว้าง 5.00 ม.หนา 0.15 ม. ระยะทาง 90.00 ม. ให่ล่างลูกรังกว้างเฉลี่ยข้างละ 0.50 ม. ความหนาชั้นรองพื้นทาง - ม.

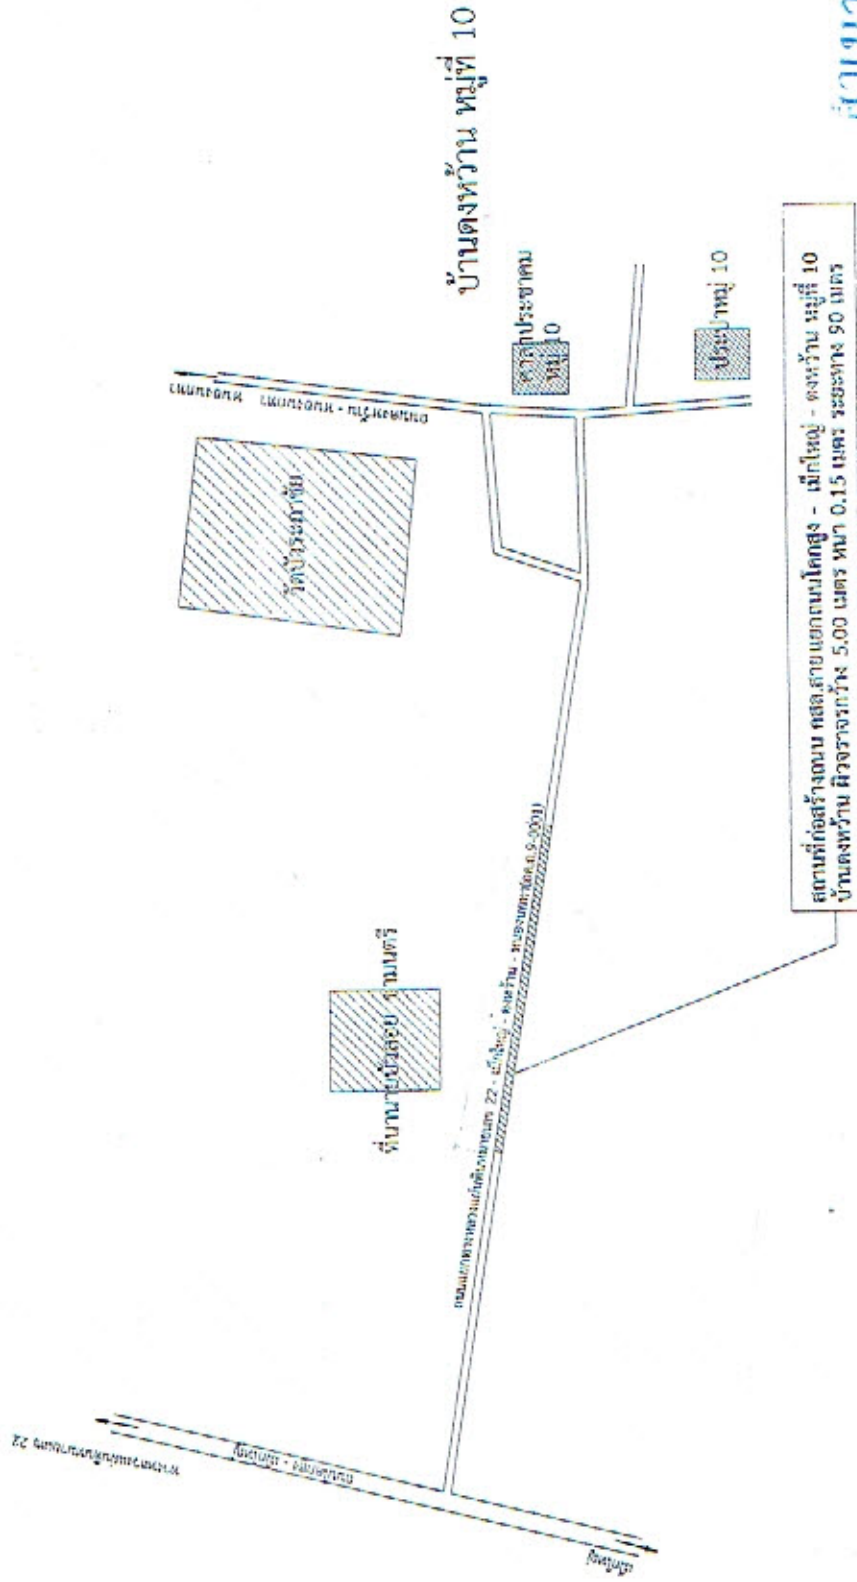

แผนที่แสดงสถานที่ก่อสร้าง
NOT TO SCALE

ท่านผู้ต้อง

(นายปัญญา พลมีเดช)
ผู้อำนวยการกองช่าง

หมายเหตุ
- ก่อสร้างตามแบบมาตรฐานทางสำหรับโครงการก่อสร้างถนน เลขที่ ทอ-2-203
และแบบเทศบาลตำบลโคกสูงกำหนด
- ตำแหน่งวางท่อ คสล. สามารถเปลี่ยนแปลงได้ตามความเหมาะสมโดยให้อยู่ในดุลยพินิจของ
ช่างผู้ควบคุมงานและคณะกรรมการตรวจสอบ โดยคงไว้ซึ่งปริมาณตามแบบรายการที่กำหนด

เทศบาลตำบลโคกสูง อำเภอหนองหาน จังหวัดอุดรธานี				
โครงการ	ก่อสร้างถนน คสล.สายแยกถนนโคกสูง - เม็กใหญ่ - ดงหัวน หมู่ที่ 10 บ้านดงหัวน	เห็นชอบ	นายวศกร นาคบัว	ปลัดเทศบาลตำบลโคกสูง
เขียนแบบ	นายวิชาญ พลมีเดช	อนุมัติ	นายสมหมาย ไชยสิทธิ์	นายกเทศมนตรีตำบลโคกสูง
ตรวจสอบ	นายปัญญา พลมีเดช	แบบแสดง	นายสมศักดิ์ วงศ์สงวน	นายสมศักดิ์ วงศ์สงวน