

แบบสรุปราคากลางงานก่อสร้างทาง

โครงการ ก่อสร้างถนนคอนกรีตเสริมเหล็กถนนวัชรวัน หมู่ที่ 6 บ้านดงเรือง
 รายการ ขนาดผิวจราจรกว้าง 4.00 เมตร ทน 0.15 เมตร ความยาว 69.00 เมตร หรือมีพื้นที่ไม่น้อยกว่า 276.00 ตารางเมตร
 รองพื้นทางลูกรังหนา - เมตร โหล่ทางลูกรังกว้างเฉลี่ยข้างละ 0.50 เมตร
 สถานที่ก่อสร้าง ถนนวัชรวัน หมู่ที่ 6 บ้านดงเรือง
 จุดเริ่มต้นบ้านนางวัน ปิดซาเขียว จุดสิ้นสุดบ้านนายไกรสร หาญพั่ง
 เจ้าของโครงการ เทศบาลตำบลโคกสูง อำเภอหนองหาน จังหวัดอุดรธานี
 ประมาณการตามแบบ มาตรฐานงานทางสำหรับองค์การปกครองส่วนท้องถิ่น เลขที่ ทด-2-203 และแบบเทศบาลตำบลโคกสูงกำหนด
 ประมาณราคา วันที่ 28 มิถุนายน พ.ศ.2565

ลำดับ	รายการ	หน่วย	ปริมาณ	ราคา/หน่วย	ราคาทุน	Factor F.	ราคาค่อหน่วยxFF	ราคากลาง
1	งานรื้อโครงสร้างถนนเดิม							
1.1	งานเกรดปรับเปลี่ยนพื้นทางเดิม	ตร.ม.	276.00	1.36	375.36	1.3607	135.39	510.75
2	งานลูกรังพื้นทาง + โหล่ทาง	ลบ.ม.	11.00	104.61	1,150.71	1.3607	415.06	1,565.77
3	งานทรายรองพื้น							
3.1	งานทรายรองพื้นอัดแน่น	ลบ.ม.	13.80	364.00	5,023.20	1.3607	1,811.87	6,835.07
3.2	ค่าแรงปรับเปลี่ยนทรายหยาบรองพื้น	ลบ.ม.	13.80	91.00	1,255.80	1.3607	452.97	1,708.77
4	งานคอนกรีตโครงสร้าง							
4.1	คอนกรีตโครงสร้าง Strength 280 Ksc.	ลบ.ม.	41.40	1,884.00	77,997.60	1.3607	28,133.73	106,131.33
4.2	ค่าแรงเทคอนกรีตพร้อมแต่งหน้า	ลบ.ม.	41.40	306.00	12,668.40	1.3607	4,569.49	17,237.89
5	งานไม้แบบ							
5.1	ค่าแบบข้างคิดตามยาว 2 ข้าง	เมตร	138.00	20.60	2,842.80	1.3607	1,025.40	3,868.20
5.2	ค่าแรงตั้งแบบข้าง	ตร.ม.	20.70	115.00	2,380.50	1.3607	858.65	3,239.15
6	งานเหล็กเสริม							
6.1	เหล็ก wrie mesh ๑ - 4 มม. ขนาด 0.10x0.30 ม.๙	ตร.ม.	276.00	44.69	12,334.44	1.3607	4,449.03	16,783.47
6.2	ค่าแรงปูเหล็ก wrie mesh	ตร.ม.	276.00	5.00	1,380.00	1.3607	497.77	1,877.77
6.3	งานรอยต่อ(CONSTRUCTION JOINT) ทุกระยะ 10.00 เมตร	ม.	24.00	119.00	2,856.00	1.3607	1,030.16	3,886.16
6.4	งานรอยต่อ(LONGITUDINAL JOINT)	ม.	69.00	33.00	2,277.00	1.3607	821.31	3,098.31
6.5	งานรอยต่อ(EXPANSION JOINT) ทุกระยะไม่เกิน 50.00 เมตร	ม.	4.00	132.00	528.00	1.3607	190.45	718.45
7	แผ่นพลาสติกรองพื้นทาง กว้าง 1.20 เมตร ทน 0.07 มม	เมตร	4.80	11.00	52.80	1.3607	19.04	71.84
8	งานท่อระบายน้ำ คสล.							
8.1	ท่อระบายน้ำ ขนาด ๑ - 0.40x1.00 ม. (พร้อมค่าแรงวางท่อและยานวรอยต่อ)	ท่อน	-	462.00	-	1.3607	-	-
9	ป้ายแนะนำโครงการ	ป้าย	1.00	-	-	1.3607	-	-

รวมราคารัฐและค่าแรงงาน
 คิดเพียง

123,122.61 44,410.33 167,532.94
 167,000.00

ตัวอักษร

(หนึ่งแสนหกหมื่นเจ็ดพันบาทถ้วน)

ผลรวมคำนวณต้นทุนงานก่อสร้างทาง

= 123,122.61 บาท

ค่า Factor F งานก่อสร้างทาง

= 1.3607

รวมราคารัฐและค่าแรงงาน

= 167,532.9354 บาท

คิดเพียง

= 167,000.0000 บาท

พื้นที่ผิวจราจร

= 276.00 ตร.ม.

ราคาเฉลี่ย ตร.ม. ละ

= 605.07 บาท

ระยะเวลาดำเนินการ

= 90 วัน

คณะกรรมการกำหนดราคากลาง

ลงชื่อ.....ประธานกรรมการ

(นายปัญญา พลมีเดช)

ผู้อำนวยการกองช่าง

ลงชื่อ.....กรรมการ


(นายฉัตรณรงค์ธนาภักดิ์ จันทร์โ)

นายช่างโยธาชำนาญงาน

ลงชื่อ.....กรรมการ

(นางสาวจิระประภา นัยจิตร)


เจ้าพนักงานธุรการ

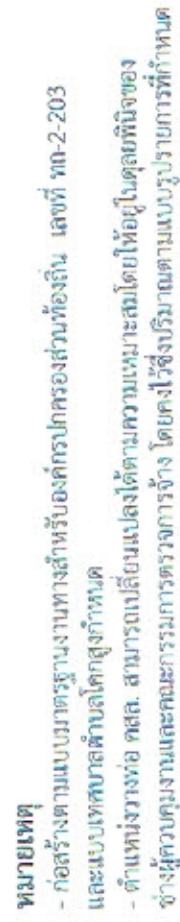[illegible]



โครงการก่อสร้างถนนคอนกรีตเสริมเหล็กถนนรับตะวัน หมู่ที่ 6 บ้านดงเรือง

ขนาดผิวจราจรกว้าง 4.00 เมตร หน้า 0.15 เมตร ความยาว 69.00 เมตร ไหล่ทางลูกรังกว้างเฉลี่ยข้างละ 0.50 เมตร ความหนาชั้นรองพื้นทาง - เมตร
สถานที่ก่อสร้าง ถนนรับตะวัน หมู่ที่ 6 บ้านดงเรือง จุดเริ่มต้นบ้านนางวัน ปัดชาเขียว จุดสิ้นสุดบ้านนายไกรสร หายูพังงู

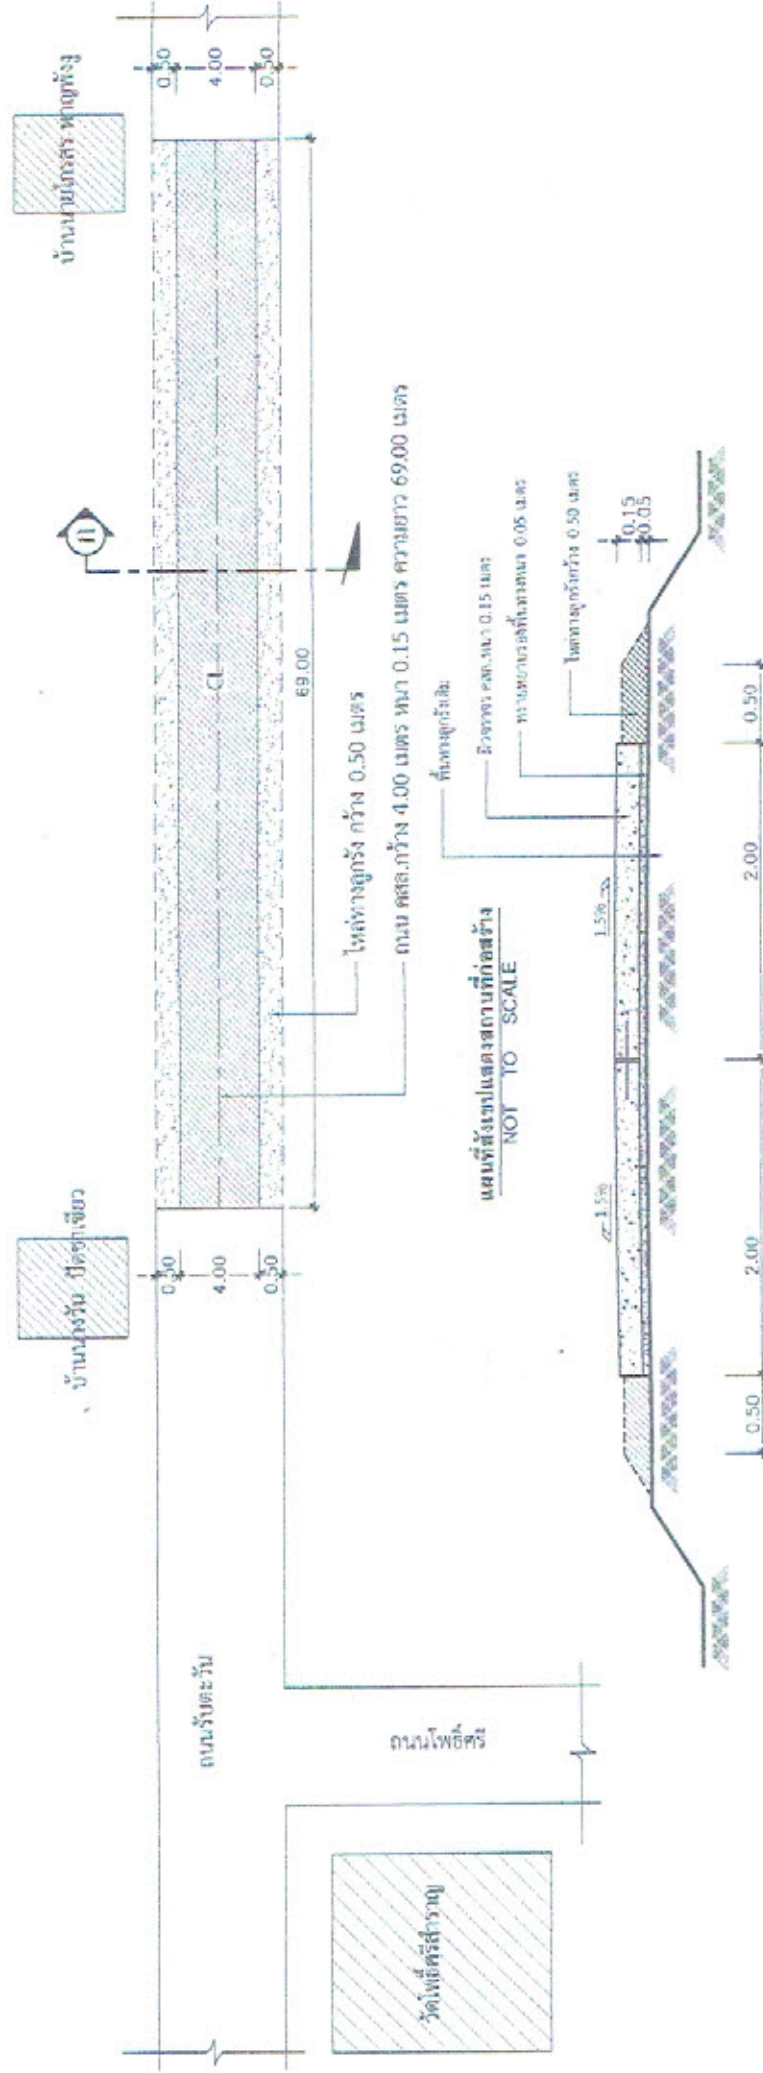

รูปตัด ① - ①
SCALE 1:50

หมายเหตุ

- ก่อสร้างตามแบบมาตรฐานงานทางสำหรับองค์การปกครองส่วนท้องถิ่น เลขที่ ทด-2-203 และแบบแปลนตำบลตำบลโคกสูงกำหนด
- ค่าเผื่อว่างท่อ คสล. สามารถเปลี่ยนแปลงได้ตามความเหมาะสมโดยให้อยู่ในดุลยพินิจของช่างผู้ควบคุมงานและคณะกรรมการตรวจการจ้าง โดยลงไว้ซึ่งปริมาณตามแบบรายการที่กำกับ

เทศบาลตำบลโคกสูง อำเภอหนองหาน จังหวัดอุดรธานี

โครงการ	ก่อสร้างถนน คสล. ภายในเขตเทศบาลตำบลโคกสูง	ให้เสนอ	นายวิชาญ อรรถคำ	นายกเทศมนตรีตำบลโคกสูง
เขียนแบบ	นายชินเขตวรรณพักตร์ จันทิโย	อนุมัติ	ร้อยตรี ชัยพงษ์ วิบูลย์กุล	นายกเทศมนตรีตำบลโคกสูง
ตรวจสอบ	นายปัญญา พงษ์โคตร	แบบแสดง	นายรังสีแสง เสนอเทศมนตรีตำบลโคกสูง	นายกเทศมนตรีตำบลโคกสูง

-

100

-
- SHAFT
- KEY
- 30
- 10
- 5
- 5
- 10

111

1. What is the purpose of the study?
 2. What are the research objectives?
 3. What is the research methodology?
 4. What are the results of the study?
 5. What are the conclusions of the study?