


ขนาดผิวจราจรกว้าง 4.00 ม. หน้า 0.15 ม. ไหล่ทางลูกรังกว้างเฉลี่ยข้างละ 0.50 ม. ความหนาชั้นรองพื้นทาง - ม.

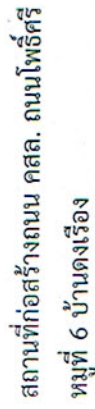

(นายปัญญา พลมีเดช)

หัวหน้าฝ่ายแบบแผนและก่อสร้าง


แผนที่สังเขปแสดงสถานที่ก่อสร้าง
NOT TO SCALE

หมายเหตุ

- ก่อสร้างตามแบบมาตรฐานงานทางสำหรับโครงการปกครองส่วนท้องถิ่น เลขที่ ทค-2-203 และแบบแปลนด้าบลตำบลโคกสูงกำหนด
- ตำแหน่งวางท่อ คสล. สามารถเปลี่ยนแปลงได้ตามความเหมาะสมโดยให้อยู่ในดุลยพินิจของช่างผู้ควบคุมงานและคณะกรรมการตรวจการจ้าง โดยคงไว้ซึ่งปริมาณตามแบบแปลนการที่กำหนด

โครงการก่อสร้างถนน คสล.ถนนโพธิ์ศรี หมู่ที่ 6 บ้านดงเรือง

ขนาดผิวจราจรกว้าง 4.00 m.หนา 0.15 m. ระยะทาง 154.00 m. ไหล่ทางลูกรังกว้างเฉลี่ยข้างละ 0.50 m. ความหนาชั้นรองพื้นทาง - m.

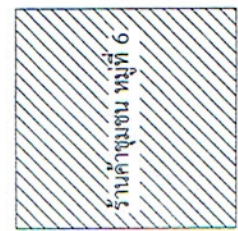


ท่อ คสล. Ø - 0.40x1.00 m. จำนวน 6 ท่อน


บีกถนนคสล.กว้าง 2.00 m. ยาว 2.00 m. ความหนา 0.15 m.

ไหล่ทางลูกรัง กว้าง 0.50 m.

ถนน คสล.กว้าง 4.00 m. ความหนา 0.15 m. ความยาวรวม 154.00 m.

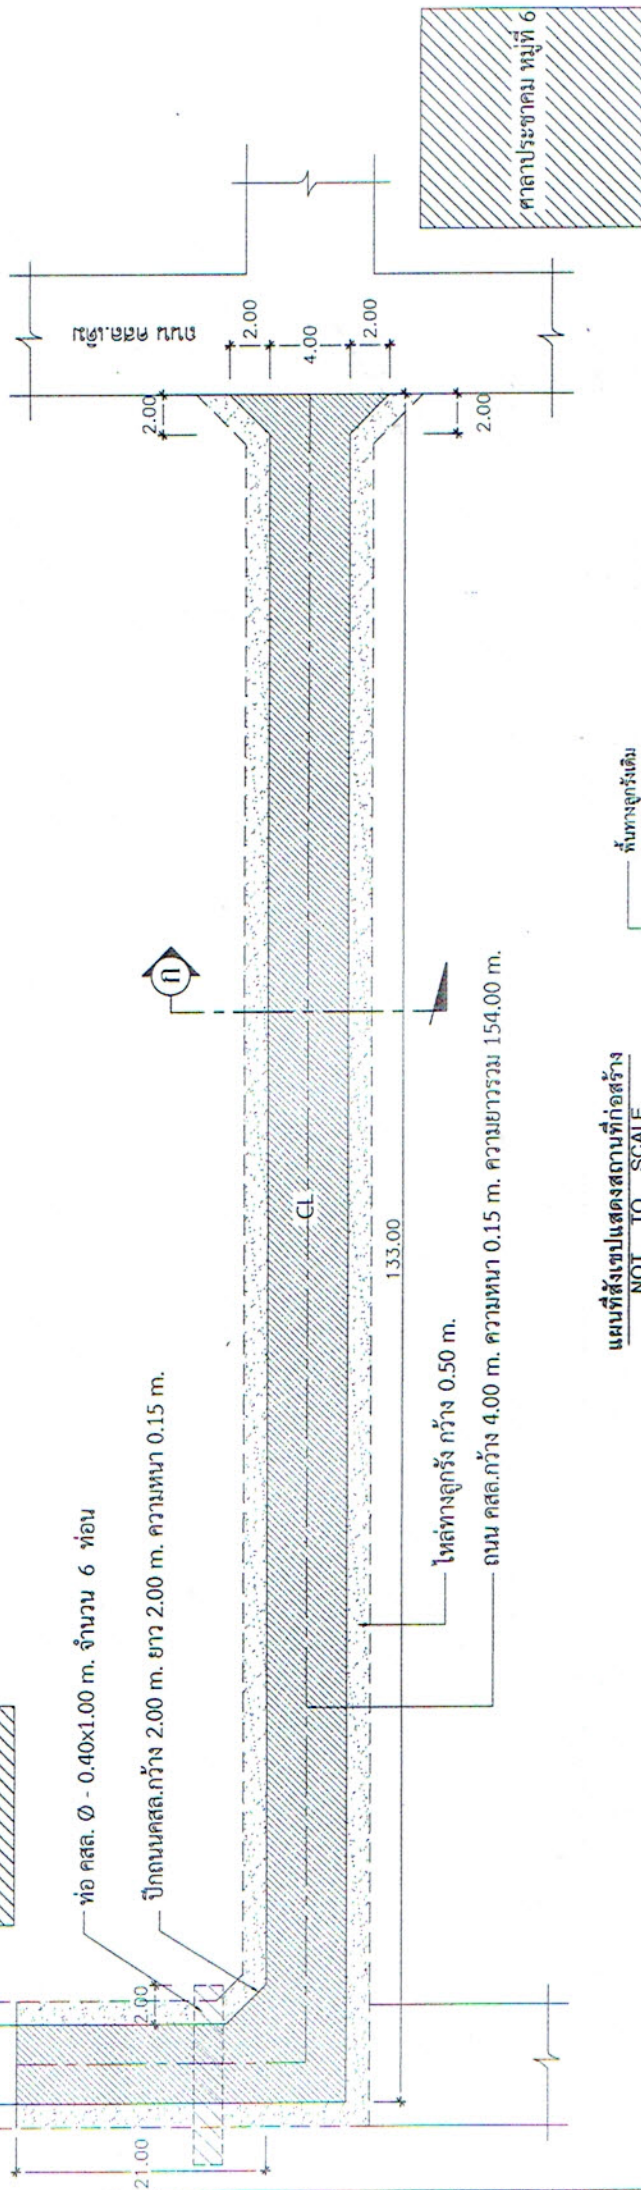

แผนที่แสดงสถานะที่ก่อสร้าง
NOT TO SCALE

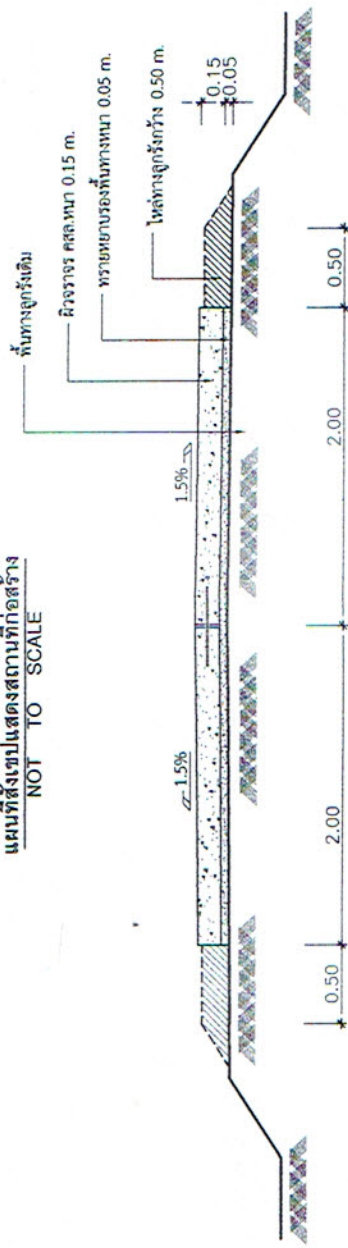

สำเนาถูกต้อง

(นายปัญญา พลมีเดช)

หัวหน้าฝ่ายแบบแผนและก่อสร้าง

รูปตัด (ก) - (ก)
SCALE 1 : 50

หมายเหตุ

- ก่อสร้างตามแบบมาตรฐานงานทางสำหรับองค์กรปกครองส่วนท้องถิ่น เลขที่ ทถ-2-203 และแบบเทศบาลตำบลโคกสูงกำหนด
- ตำแหน่งวางท่อ คสล. สามารถเปลี่ยนแปลงได้ตามความเหมาะสมโดยให้อยู่ในดุลยพินิจของช่างผู้ควบคุมงานและคณะกรรมการตรวจสอบการจ้าง โดยคงไว้ซึ่งปริมาณตามแบบรายการที่กำหนด

เทศบาลตำบลโคกสูง อำเภอหนองหาน จังหวัดอุดรธานี

โครงการ	ก่อสร้างถนน คสล. ภายในเขตเทศบาลตำบลโคกสูง	นายวรเดช นาคบัว	ปลัดเทศบาลตำบลโคกสูง
เขียนแบบ	นายฉิมเนศวร์วรศิลป์ภาค	นายสมหมาย ไชยสันต์	นายกเทศมนตรีตำบลโคกสูง
ตรวจแบบ	นายปัญญา พลมีเดช	นายผ่องแผ้ว	นายผ่องแผ้ว

