

แบบสรุปราคากลางงานก่อสร้างทาง

โครงการ เสริมผิวถนนคอนกรีตเสริมเหล็กภายในหมู่บ้านหนองตาโกตี หมู่ที่ 16
 รายการ ผิวจราจรกว้าง 4.00 เมตร หนา 0.15 เมตร ความยาว 76.00 เมตร หรือมีพื้นที่ไม่น้อยกว่า 304.00 ตารางเมตร
 รองพื้นทางลูกรังหนาเฉลี่ย - เมตร ใต้ทางลูกรังกว้างเฉลี่ยข้างละ 0.50 เมตร
 สถานที่ก่อสร้าง หมู่ที่ 16 บ้านหนองตาโกตี
 จุดเริ่มต้น ไร่ปุ๋ยชุมชน หมู่ที่ 16 จุดสิ้นสุด ห้วยไร่
 เจ้าของโครงการ เทศบาลตำบลโคกสูง อำเภอหนองหาน จังหวัดอุดรธานี
 ประมาณการตามแบบ ตามแบบมาตรฐานงานทางสำหรับองค์กรปกครองส่วนท้องถิ่น เลขที่ ทอ-2-203 และแบบเทศบาลตำบลโคกสูงกำหนด
 ประมาณราคา วันที่ 29 มิถุนายน พ.ศ.2565

ลำดับ	รายการ	หน่วย	ปริมาณ	ราคา/หน่วย	ราคาทุน	Factor F	ราคาต่อหน่วยxFF	ราคากลาง
1	งานรื้อโครงสร้างถนนเดิม							
1.1	งานเกรดปรับเกลี่ยพื้นทางเดิม	ตร.ม.	304.00	1.36	413.44	1.3607	149.13	562.57
2	งานลูกรังพื้นทาง + ใต้ทาง	ลบ.ม.	60.00	104.61	6,276.60	1.3607	2,263.97	8,540.57
3	งานทรายรองพื้น							
3.1	งานทรายรองพื้นอัดแน่น	ลบ.ม.	15.20	364.00	5,532.80	1.3607	1,995.68	7,528.48
3.2	ค่าแรงปรับเกลี่ยทรายหยาบรองพื้น	ลบ.ม.	15.20	91.00	1,383.20	1.3607	498.92	1,882.12
4	งานคอนกรีตโครงสร้าง							
4.1	คอนกรีตโครงสร้าง Strength 280 Ksc.	ลบ.ม.	45.60	1,884.00	85,910.40	1.3607	30,987.88	116,898.28
4.2	ค่าแรงเทคอนกรีตพร้อมแต่งหน้า	ลบ.ม.	45.60	306.00	13,953.60	1.3607	5,033.06	18,986.66
5	งานไม้แบบ							
5.1	ค่าแบบข้างคิดตามยาว 2 ข้าง	เมตร	152.00	20.60	3,131.20	1.3607	1,129.42	4,260.62
5.2	ค่าแรงตั้งแบบข้าง	ตร.ม.	22.80	115.00	2,622.00	1.3607	945.76	3,567.76
6	งานเหล็กเสริม							
6.1	เหล็ก wrie mesh ๑ - 4 มม. ขนาด 0.10x0.30 ม.#	ตร.ม.	304.00	44.69	13,585.76	1.3607	4,900.38	18,486.14
6.2	ค่าแรงปูเหล็ก wrie mesh	ตร.ม.	304.00	5.00	1,520.00	1.3607	548.26	2,068.26
6.3	งานรอยต่อ(CONSTRUCTION JOINT) ทุกระยะ 10.00 เมตร	ม.	52.00	119.00	6,188.00	1.3607	2,232.01	8,420.01
6.4	งานรอยต่อ(LONGITUDINAL JOINT)	ม.	76.00	33.00	2,508.00	1.3607	904.64	3,412.64
6.5	งานรอยต่อ(EXPANSION JOINT) ทุกระยะไม่เกิน 50.00 เมตร	ม.	4.00	132.00	528.00	1.3607	190.45	718.45
7	แผ่นพลาสติกรองพื้นทาง กว้าง 1.20 เมตร หนา 0.07 มม.	เมตร	4.80	11.00	52.80	1.3607	19.04	71.84
8	งานท่อระบายน้ำ คล. ๑ - 0.40x1.00 ม. (พร้อมค่าแรงวางท่อและยาแนวรอยต่อ)	ท่อน	-	462.00	-	1.3607	-	-
9	ป้ายแนะนำโครงการ	ป้าย	1.00	-	-	1.3607	-	-

รวมราคาวัสดุและค่าแรงงาน

143,605.80

51,798.61

195,404.41

คิดเพียง

195,000.00

ตัวอักษร

(หนึ่งแสนเก้าหมื่นห้าพันบาทถ้วน)

ผลรวมค่างานต้นทุนงานก่อสร้างทาง

= 143,605.80 บาท

ค่า Factor F งานก่อสร้างทาง

= 1.3607

รวมราคาวัสดุและค่าแรงงาน

= 195,404.4121 บาท

คิดเพียง

= 195,000.0000 บาท

พื้นที่ผิวจราจร

= 304.00 ตร.ม.

ราคาเฉลี่ย ตร.ม. ละ

= 641.45 บาท

ระยะเวลาดำเนินการ

= 90 วัน

คณะกรรมการกำหนดราคากลาง

ลงชื่อ.....ประธานกรรมการ

(นายปัญญา พลมิต)

ผู้อำนวยการกองช่าง

ลงชื่อ.....กรรมการ

(นายชินนวรรณ์ภาค จันทร์ใบ)

นายช่างโยธาชำนาญงาน

ลงชื่อ.....กรรมการ


(นางสาวจิรประภา นัยจิตร)

เจ้าพนักงานธุรการ



โครงการก่อสร้างถนนคอนกรีตเสริมเหล็กภายในหมู่บ้านหนองตาโก๊หล หมู่ที่ 16

ขนาดผิวจราจรกว้าง 4.00 เมตร พน 0.15 เมตร ไหล่ทางลูกกว้างเฉลี่ยข้างละ 0.50 เมตร ความหนาชั้นรองพื้นทาง - เมตร
สถานที่ก่อสร้าง บ้านหนองตาโก๊หล หมู่ที่ 16 จุดเริ่มต้น โรงปุ๋ยชุมชน หมู่ที่ 16 จุดสิ้นสุด ห้วยไร่

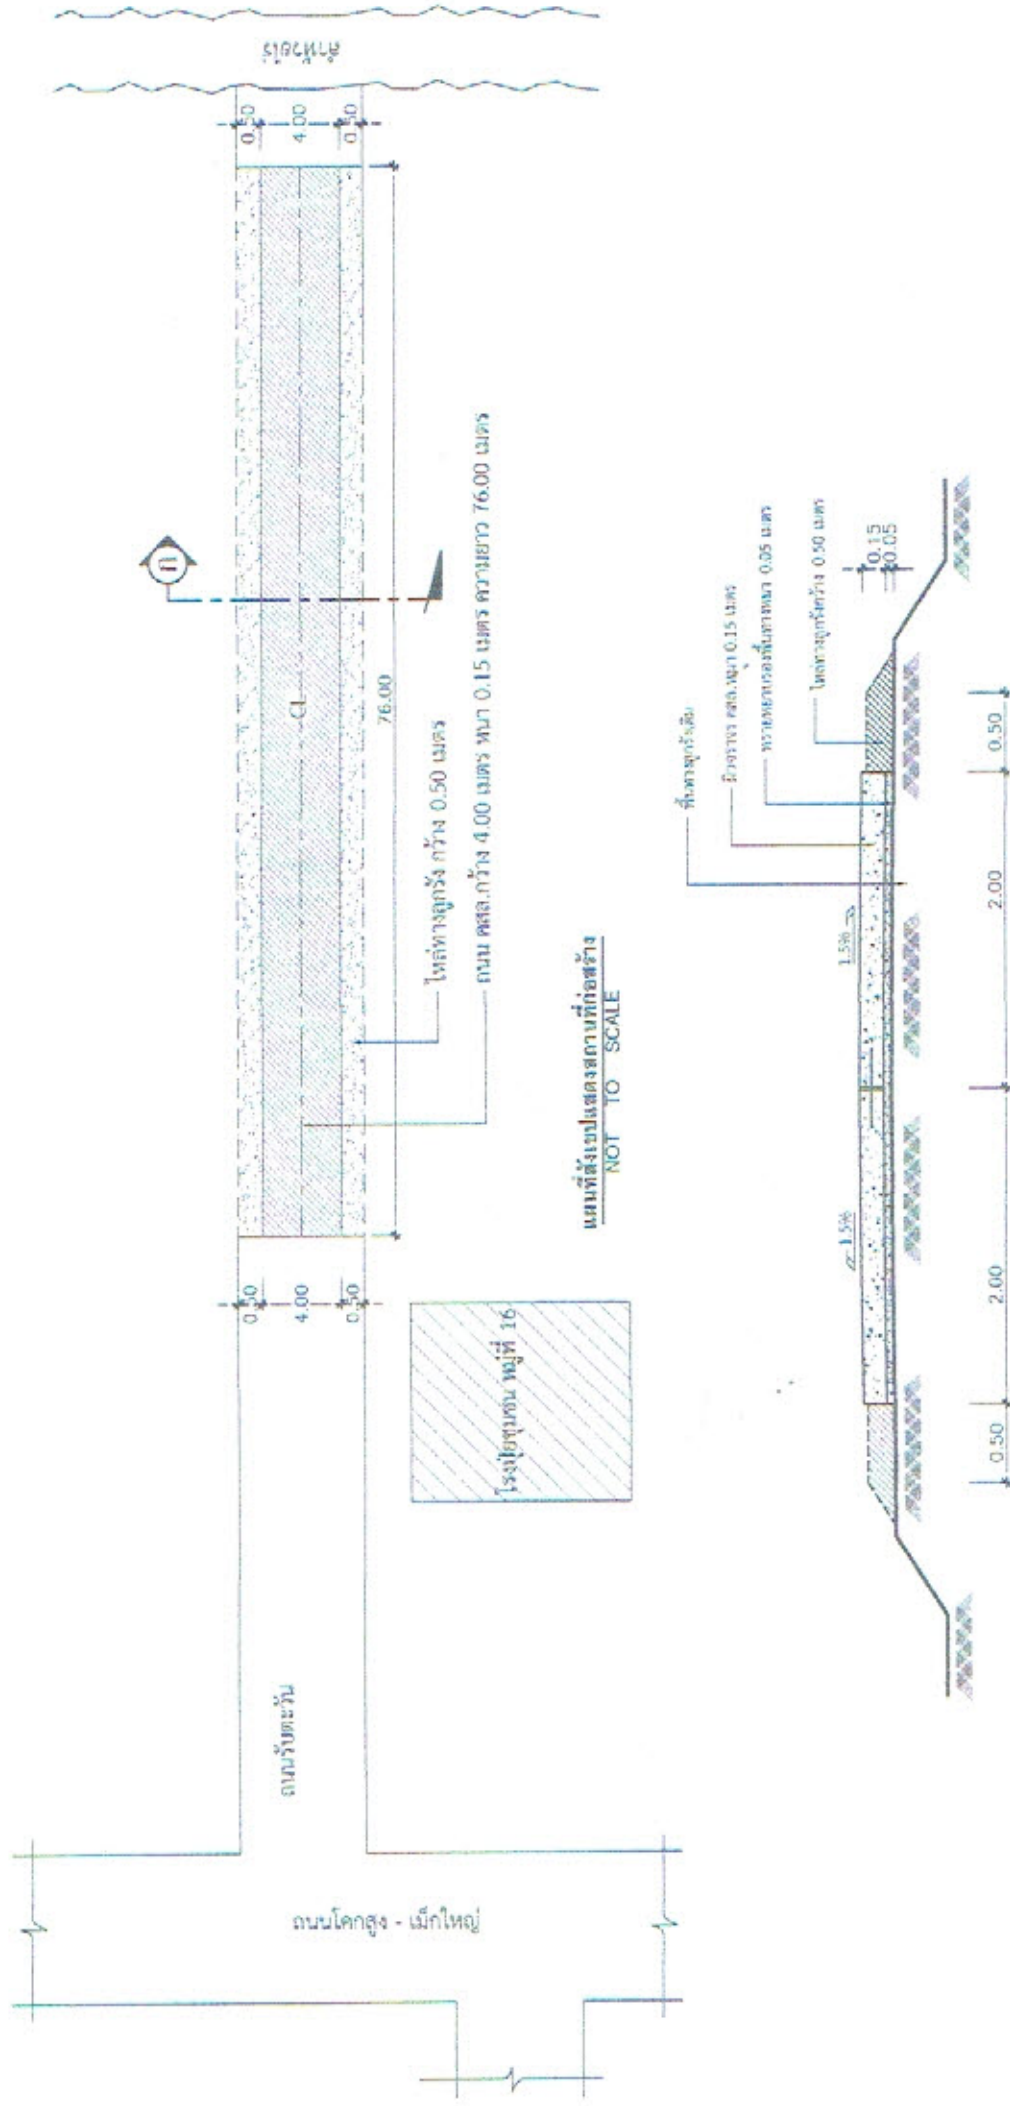

แผนที่แสดงสถานที่ก่อสร้าง
NOT TO SCALE


หมายเหตุ

- ก่อสร้างตามแบบมาตรฐานงานทางสำหรับองค์กรปกครองส่วนท้องถิ่น เลขที่ ทอ-2-203 และแบบเทศบัญญัติตำบลโคกสูงกำหนด
- ตำแหน่งวางท่อ คสล. สามารถเปลี่ยนแนวลงได้ตามความเหมาะสมโดยให้อยู่ในศูนย์กลางของ
- ข้าราชการปฏิบัติงานและคณะกรรมการตรวจสอบการจ้าง โดยคงไว้ซึ่งปริมาณตามแบบรายการที่กำหนด

เทศบาลตำบลโคกสูง อำเภอหนองหาน จังหวัดอุดรธานี				
โครงการ	ก่อสร้างถนน คสล. ภายในเขตเทศบาลตำบลโคกสูง	เห็นชอบ	นายกิตติ อรรถคำ	ปลัดเทศบาลตำบลโคกสูง
เขียนแบบ	นายอริยธรรมาภรณ์ จันทิพย์	อนุมัติ	ร้อยตรี จักรพงษ์ วิบูลย์กุล	นายกเทศมนตรีตำบลโคกสูง
ตรวจสอบ	นายปัญญา พันธ์โคก	แบบร่าง	นายรังสิริพงษ์ แสนโคก	นายก อบจ. จังหวัดอุดรธานี

โครงการก่อสร้างถนนคอนกรีตเสริมเหล็กภายในหมู่บ้านหนองตาไถ่ หมู่ที่ 16

ขนาดผิวจราจรกว้าง 4.00 เมตร ความยาว 76.00 เมตร ใต้ทางลูกรังกว้างเฉลี่ยข้างละ 0.50 เมตร ความหนาชั้นรองพื้นทาง - เมตร
 สถานที่ก่อสร้าง บ้านหนองตาไถ่ หมู่ที่ 16 จุดเริ่มต้น โรงปุ๋ยชุมชน หมู่ที่ 16 จุดสิ้นสุด ห้วยไร่

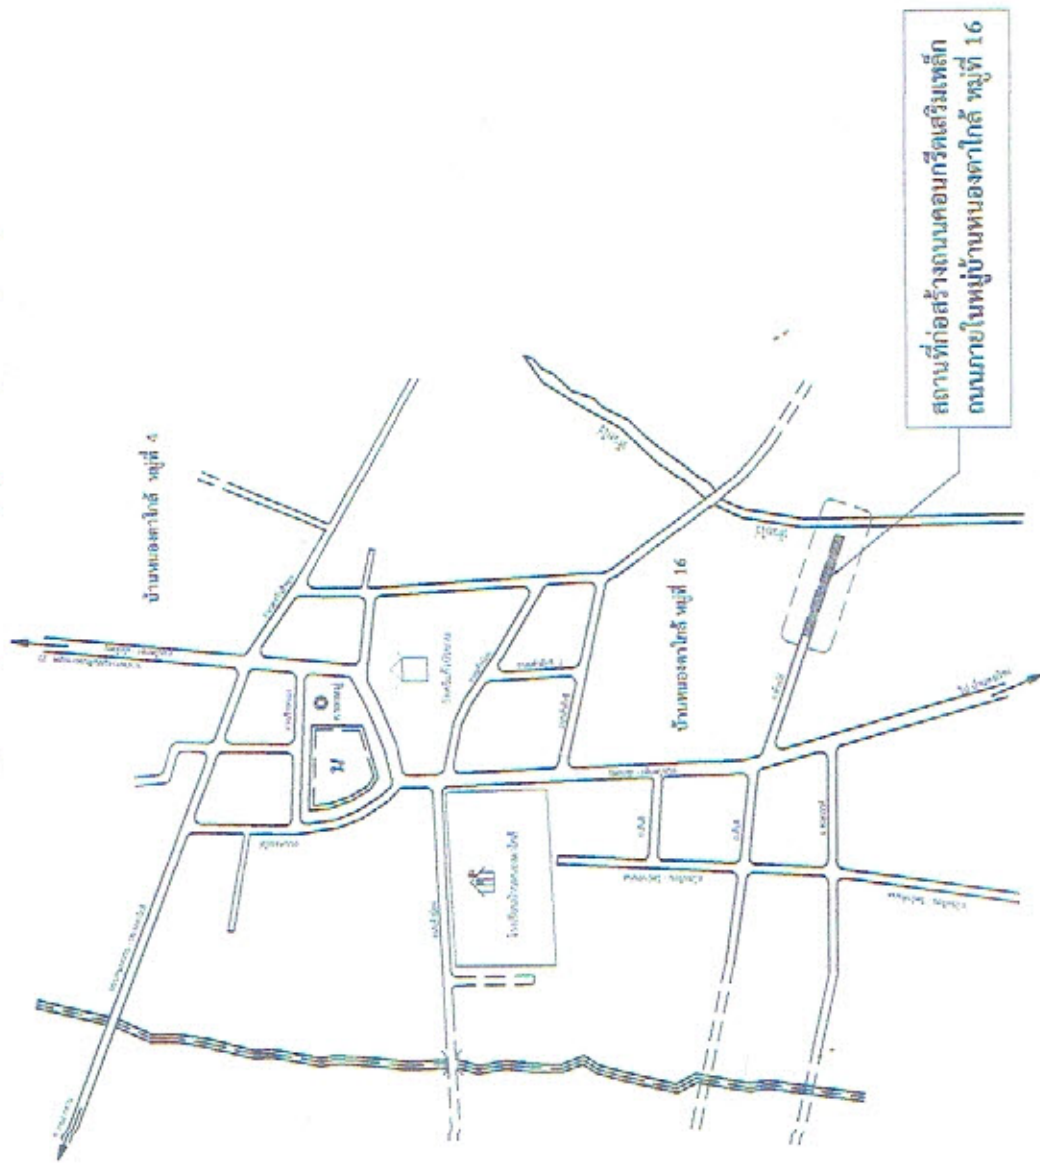

แผนที่แสดงสถานที่ก่อสร้าง
NOT TO SCALE

หมายเหตุ
 - ก่อสร้างตามแบบมาตรฐานงานทางสำหรับองค์กรปกครองส่วนท้องถิ่น เลชที่ พท-2-203
 และแบบเทศบาลตำบลโคกสูงกำหนด
 - ตำแหน่งวางท่อ คสล. สามารถเปลี่ยนแปลงได้ตามความเหมาะสม โดยให้อยู่ในดุลยพินิจของ
 ช่างผู้ควบคุมงานและคณะกรรมการตรวจสอบการจ้าง โดยคงไว้ซึ่งปริมาณตามแบบรูปรายการที่กำหนด

โครงการ	ก่อสร้างถนน คอนกรีตเสริมเหล็กภายในหมู่บ้านหนองตาไถ่	เทศบาลตำบลโคกสูง อำเภอหนองหาน จังหวัดอุดรธานี
เขียนแบบ	นายวิชาญ งามคำ	นายก อบจ. อุดรธานี
ตรวจสอบ	นายวิชาญ งามคำ	นายวิชาญ งามคำ
ตรวจสอบ	นายวิชาญ งามคำ	นายวิชาญ งามคำ

$\lambda_1, \lambda_2, \dots, \lambda_n$ are the eigenvalues of A , then $\lambda_1^k, \lambda_2^k, \dots, \lambda_n^k$ are the eigenvalues of A^k .

