





โครงการก่อสร้างถนน คสล.ถนนสามัคคีตรีมงคล 1

หมู่ที่ 11 บ้านคำฝักกุด ตำบลหนองเม็ก อำเภอหนองหาน จังหวัดอุดรธานี  
 ผิวจราจรกว้าง 4.00 ม. ความหนา 0.15 ม. ระยะทาง 165.00 ม.  
 จุดเริ่มต้นถนนของลาด-คำฝักกุด จุดสิ้นสุดวัดสามัคคีตรีมงคล

รองพื้นทางลูกรังหนา - ม. ไหล่ทางลูกรังกว้าง 0.50 ม. จุดเริ่มต้นถนนของลาด-คำฝักกุด จุดสิ้นสุดวัดสามัคคีตรีมงคล

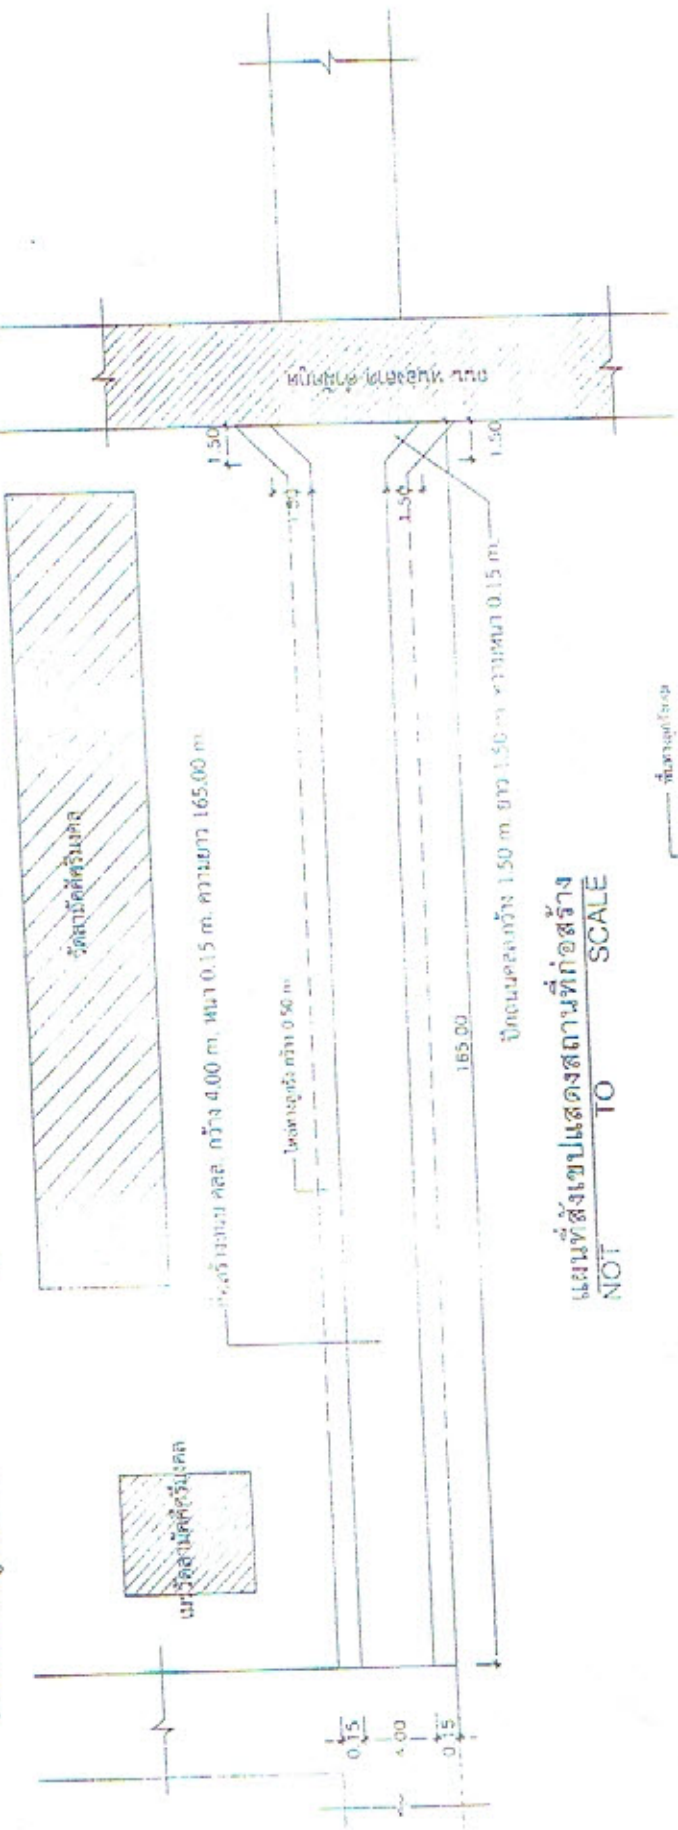

แผนที่แสดงขอบแสดงสถานที่ก่อสร้าง  
 NOT TO SCALE

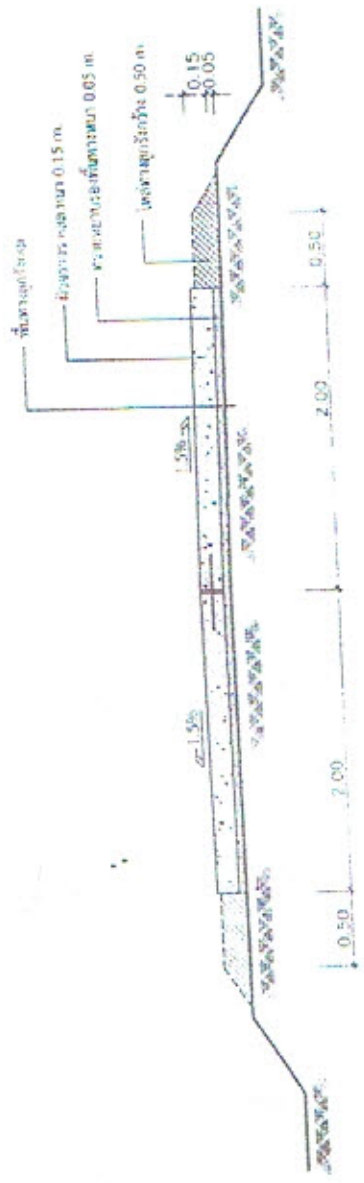

รูปตัด (ก) - (ค)  
 SCALE 1:10

หมายเหตุ  
 - การสร้างตามแบบมาตรฐานงานทางสำหรับองค์การปกครองส่วนท้องถิ่น เล่มที่ ๖๖ / ๒๕๖3  
 และแบบพิเศษตามรายละเอียด  
 - ผิวจราจร คสล. สามารถเปลี่ยนแปลงได้ตามความเหมาะสมโดยให้อยู่ในจุดเริ่มต้นและจุดสิ้นสุด  
 ขอบความควบคุมและควบคุมการก่อสร้าง โดยผลใช้เปรียบเทียบกับแบบก่อสร้างที่ปรากฏ

โครงการ	ถนนสามัคคีตรีมงคล	เทศบาลตำบลโกล่ง อำเภอหนองหาน จังหวัดอุดรธานี
เขียนแบบ	นายสุวิทย์ งามเมือง	นายสุวิทย์ งามเมือง
ตรวจแบบ	นายสุวิทย์ งามเมือง	นายสุวิทย์ งามเมือง

OK

