




โครงการก่อสร้างถนน คสล.ถนนด้านทิศใต้ รพ.สต.หนองเม็ก
หมู่ที่ 7 บ้านหนองเม็ก ตำบลหนองเม็ก อำเภอหนองหาน จังหวัดอุดรธานี
ขนาดผิวจราจรกว้าง 3.00 m.หนา 0.15 m. ระยะทางรวม 90.00 m.
ไหล่ทางลูกรังกว้างเฉลี่ยข้างละ - m. ความหนาชั้นรองพื้นทาง 0.10 m.

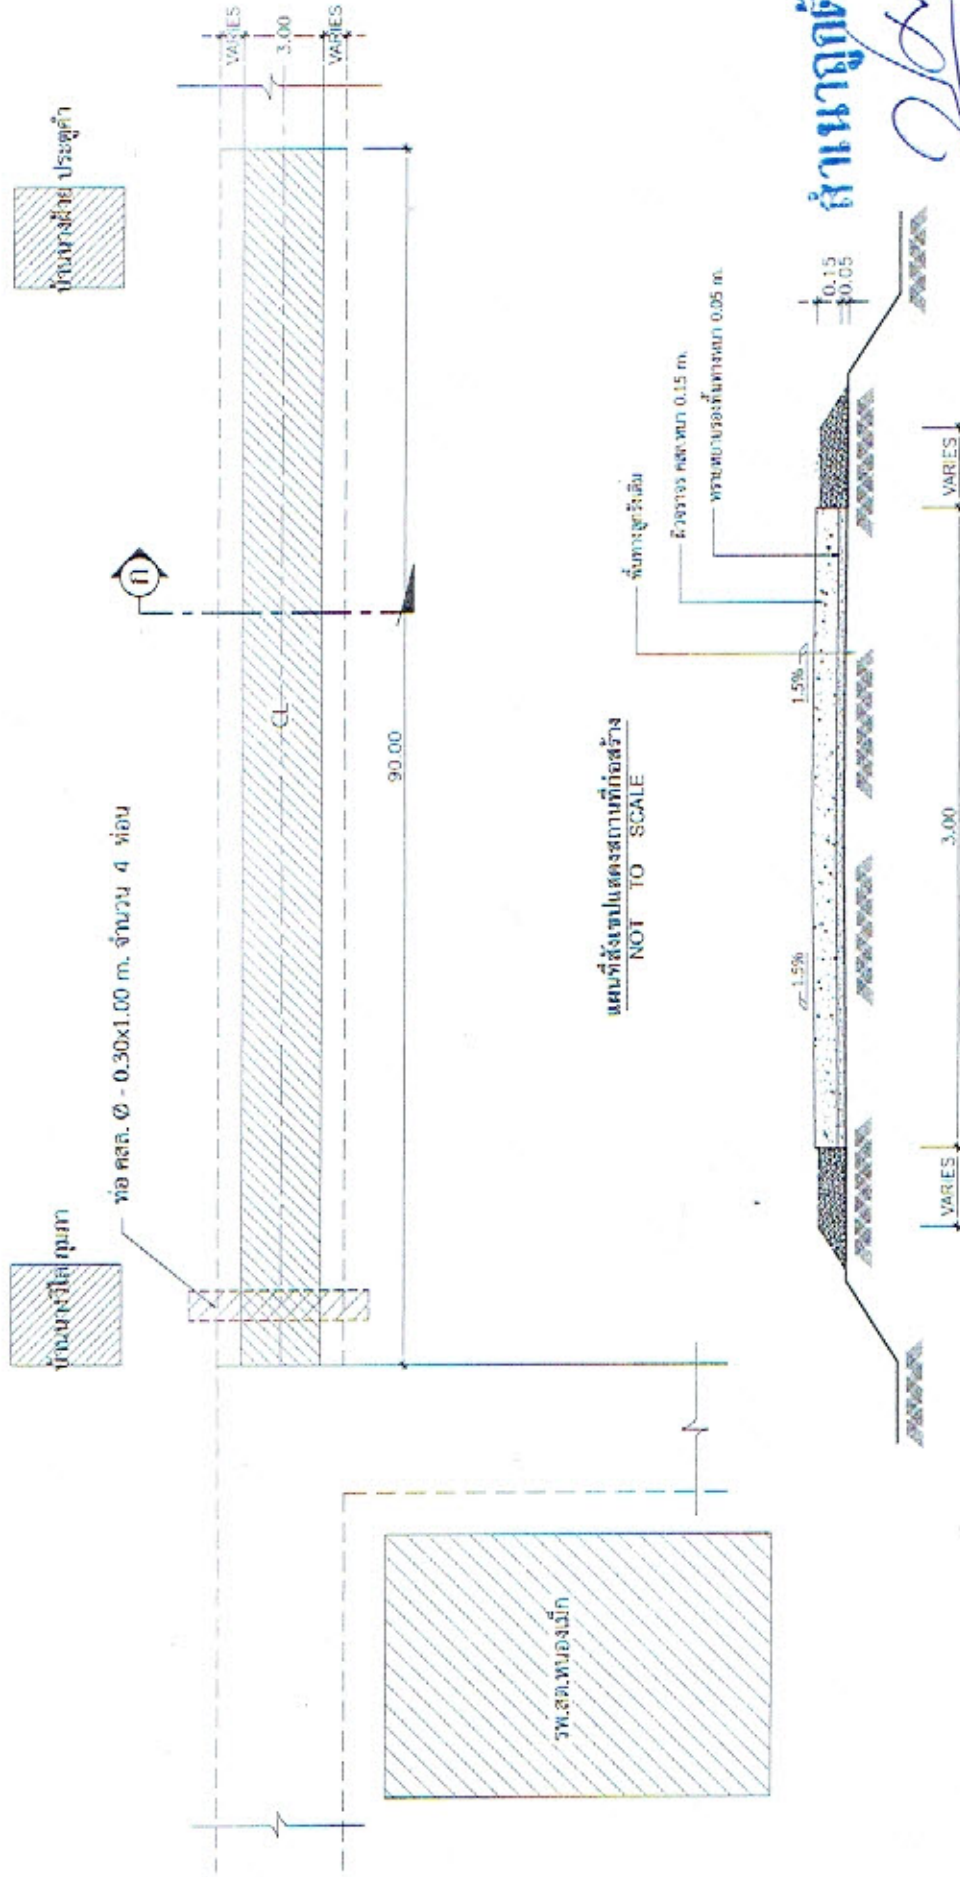

แผนที่แสดงตำแหน่งก่อสร้าง
NOT TO SCALE

รูปตัด ① - ①
SCALE 1:50

หมายเหตุ

- ก่อสร้างตามแบบมาตรฐานงานทางสำหรับองค์การปกครองส่วนท้องถิ่น เลขที่ ทก-2-204 และแบบเทศาภิบาลตำบลโคกสูงกำหนด
- ตำแหน่งวางท่อ คสล. สามารถเปลี่ยนแปลงได้ตามความเหมาะสมโดยให้อยู่ในศูนย์พินิจของช่างผู้ควบคุมงานและคณะกรรมการตรวจการจ้าง โดยคงไว้ซึ่งปริมาณตามแบบแปลนการที่กำหนด

เทศบาลตำบลโคกสูง อำเภอหนองหาน จังหวัดอุดรธานี

โครงการ	ก่อสร้างถนน คสล. ภายในเขตเทศบาลตำบลโคกสูง	เห็นชอบ	นายประเสริฐ นาคบัว	ปลัดเทศบาลตำบลโคกสูง
เขียนแบบ	นายธีระพงษ์วรรณอักษร	อนุมัติ	นายสมหมาย ไชยสิทธิ์	นายกเทศมนตรีตำบลโคกสูง
ตรวจสอบ	นายปัญญา พลมีเดช	แบบแสดง	นายสมประสงค์	นายสมประสงค์

แนบผังสังเขปในโครงการก่อสร้าง

หน้า
1/1