

แบบสรุปราคากลางงานก่อสร้างทาง

โครงการ ก่อสร้างถนนคอนกรีตเสริมเหล็กถนนภายในหมู่บ้านแม่ไก่ใหญ่ หมู่ที่ 3
 รายการ ผิวจราจรกว้าง 3.00 เมตร หนา 0.15 เมตร ความยาว 94.00 เมตร หรือมีพื้นที่ไม่น้อยกว่า 282.00 ตารางเมตร
 รองพื้นทางลูกรังหนา - เมตร โหล่ทางลูกรังกว้างเฉลี่ยข้างละ 0.50 เมตร
 สถานที่ก่อสร้าง ก่อสร้างถนนคอนกรีตเสริมเหล็กถนนภายในหมู่บ้านแม่ไก่ใหญ่ หมู่ที่ 3
 จุดเริ่มต้น บ้านนายเสาร์ แสนสิทธิ์ จุดสิ้นสุด บ้านนางรุณณี ศรีประคัง
 เจ้าของโครงการ เทศบาลตำบลโคกสูง อำเภอหนองหาน จังหวัดอุดรธานี
 ประมาณการตามแบบ มาตรฐานงานทางสำหรับองค์กรปกครองส่วนท้องถิ่น เลขที่ ทถ-2-204 และแบบเทศบาลตำบลโคกสูงกำหนด
 ประมาณราคา วันที่ 29 มิถุนายน พ.ศ.2565

ลำดับ	รายการ	หน่วย	ปริมาณ	ราคา/หน่วย	ราคาทุน	Factor F.	ราคาต่อหน่วยxFF	ราคากลาง
1	งานรื้อโครงสร้างถนนเดิม							
1.1	งานเกรดปรับเกลี่ยพื้นทางเดิม	ตร.ม.	282.00	1.36	383.52	1.3607	138.34	521.86
2	งานลูกรังพื้นทาง + โหล่ทาง	ลบ.ม.	14.00	104.61	1,464.54	1.3607	528.26	1,992.80
3	งานทรายรองพื้น							
3.1	งานทรายรองพื้นอัดแน่น	ลบ.ม.	14.00	364.00	5,096.00	1.3607	1,838.13	6,934.13
3.2	ค่าแรงปรับเกลี่ยทรายหยาบรองพื้น	ลบ.ม.	14.00	91.00	1,274.00	1.3607	459.53	1,733.53
4	งานคอนกรีตโครงสร้าง							
4.1	คอนกรีตโครงสร้าง Strength 280 Ksc.	ลบ.ม.	42.30	1,884.00	79,693.20	1.3607	28,745.34	108,438.54
4.2	ค่าแรงเทคอนกรีตพร้อมแต่งหน้า	ลบ.ม.	42.30	306.00	12,943.80	1.3607	4,668.83	17,612.63
5	งานไม้แบบ							
5.1	ค่าแบบข้างกีดตามยาว 2 ข้าง	เมตร	188.00	20.60	3,872.80	1.3607	1,396.92	5,269.72
5.2	ค่าแรงตั้งแบบข้าง	ตร.ม.	28.20	115.00	3,243.00	1.3607	1,169.75	4,412.75
6	งานเหล็กเสริม							
6.1	เหล็ก wrie mesh ๑ - 4 มม. ขนาด 0.10x0.30 ม.#	ตร.ม.	282.00	44.69	12,602.58	1.3607	4,545.75	17,148.33
6.2	ค่าแรงปูเหล็ก wrie mesh	ตร.ม.	282.00	5.00	1,410.00	1.3607	508.59	1,918.59
6.3	งานรอยต่อ(CONSTRUCTION JOINT) ทุกระยะ 10.00 เมตร	ม.	25.20	119.00	2,998.80	1.3607	1,081.67	4,080.47
6.4	งานรอยต่อ(LONGITUDINAL JOINT)	ม.	94.00	33.00	3,102.00	1.3607	1,118.89	4,220.89
6.5	งานรอยต่อ(EXPANSION JOINT) ทุกระยะไม่เกิน 50.00 เมตร	ม.	3.00	132.00	396.00	1.3607	142.84	538.84
7	แผ่นพลาสติกรองพื้นทาง กว้าง 1.20 เมตร หนา 0.07 มม.	เมตร	3.60	11.00	39.60	1.3607	14.28	53.88
8	งานท่อระบายน้ำ คสล.							
8.1	ท่อระบายน้ำ ขนาด ๑ - 0.40x1.00 ม. (พร้อมค่าแรงวางท่อและยาแนวรอยต่อ)	ฟุต	9.00	462.00	4,158.00	1.3607	1,499.79	5,657.79
9	ป้ายแนะนำโครงการ	ป้าย	1.00	-	-	1.3607	-	-

รวมราคาวัสดุและค่าแรงงาน

132,677.84

47,856.90

180,534.74

คิดเพียง

180,000.00

ตัวอักษร

(หนึ่งแสนแปดหมื่นบาทถ้วน)

ผลรวมค่างานต้นทุนงานก่อสร้างทาง

= 132,677.84 บาท

ค่า Factor F งานก่อสร้างทาง

= 1.3607

รวมราคาวัสดุและค่าแรงงาน

= 180,534.7369 บาท

คิดเพียง

= 180,000.0000 บาท

พื้นที่ผิวจราจร

= 282.00 ตร.ม.

ราคาเฉลี่ย ตร.ม. ละ

= 638.30 บาท

ระยะเวลาดำเนินการ

= 90 วัน

คณะกรรมการกำหนดราคากลาง

ลงชื่อ.....ประธานกรรมการ

(นายปัญญา พลมีเดช)

ผู้อำนวยการกองช่าง

ลงชื่อ.....กรรมการ

(นายชินนวรรธน์ภาค จันทโร)


นายช่างโยธาชำนาญงาน

ลงชื่อ.....กรรมการ

(นางสาวจิรประภา นัยจิตร)

เจ้าพนักงานสุภาร

โครงการก่อสร้างถนนคอนกรีตเสริมเหล็กถนนภายในหมู่บ้านเม็กใหญ่ หมู่ที่ 3
 ฝั่งจารจรกว้าง 3.00 เมตร, หน้า 0.15 เมตร ความยาว 94 เมตร
 สถานที่ก่อสร้าง ถนนภายในหมู่บ้านเม็กใหญ่ หมู่ที่ 3 จุดเริ่มต้นบ้านนายเสาร์ แสนสิทธิ์ จุดสิ้นสุด บ้านนางรุณณี ศรีประคัลลัง

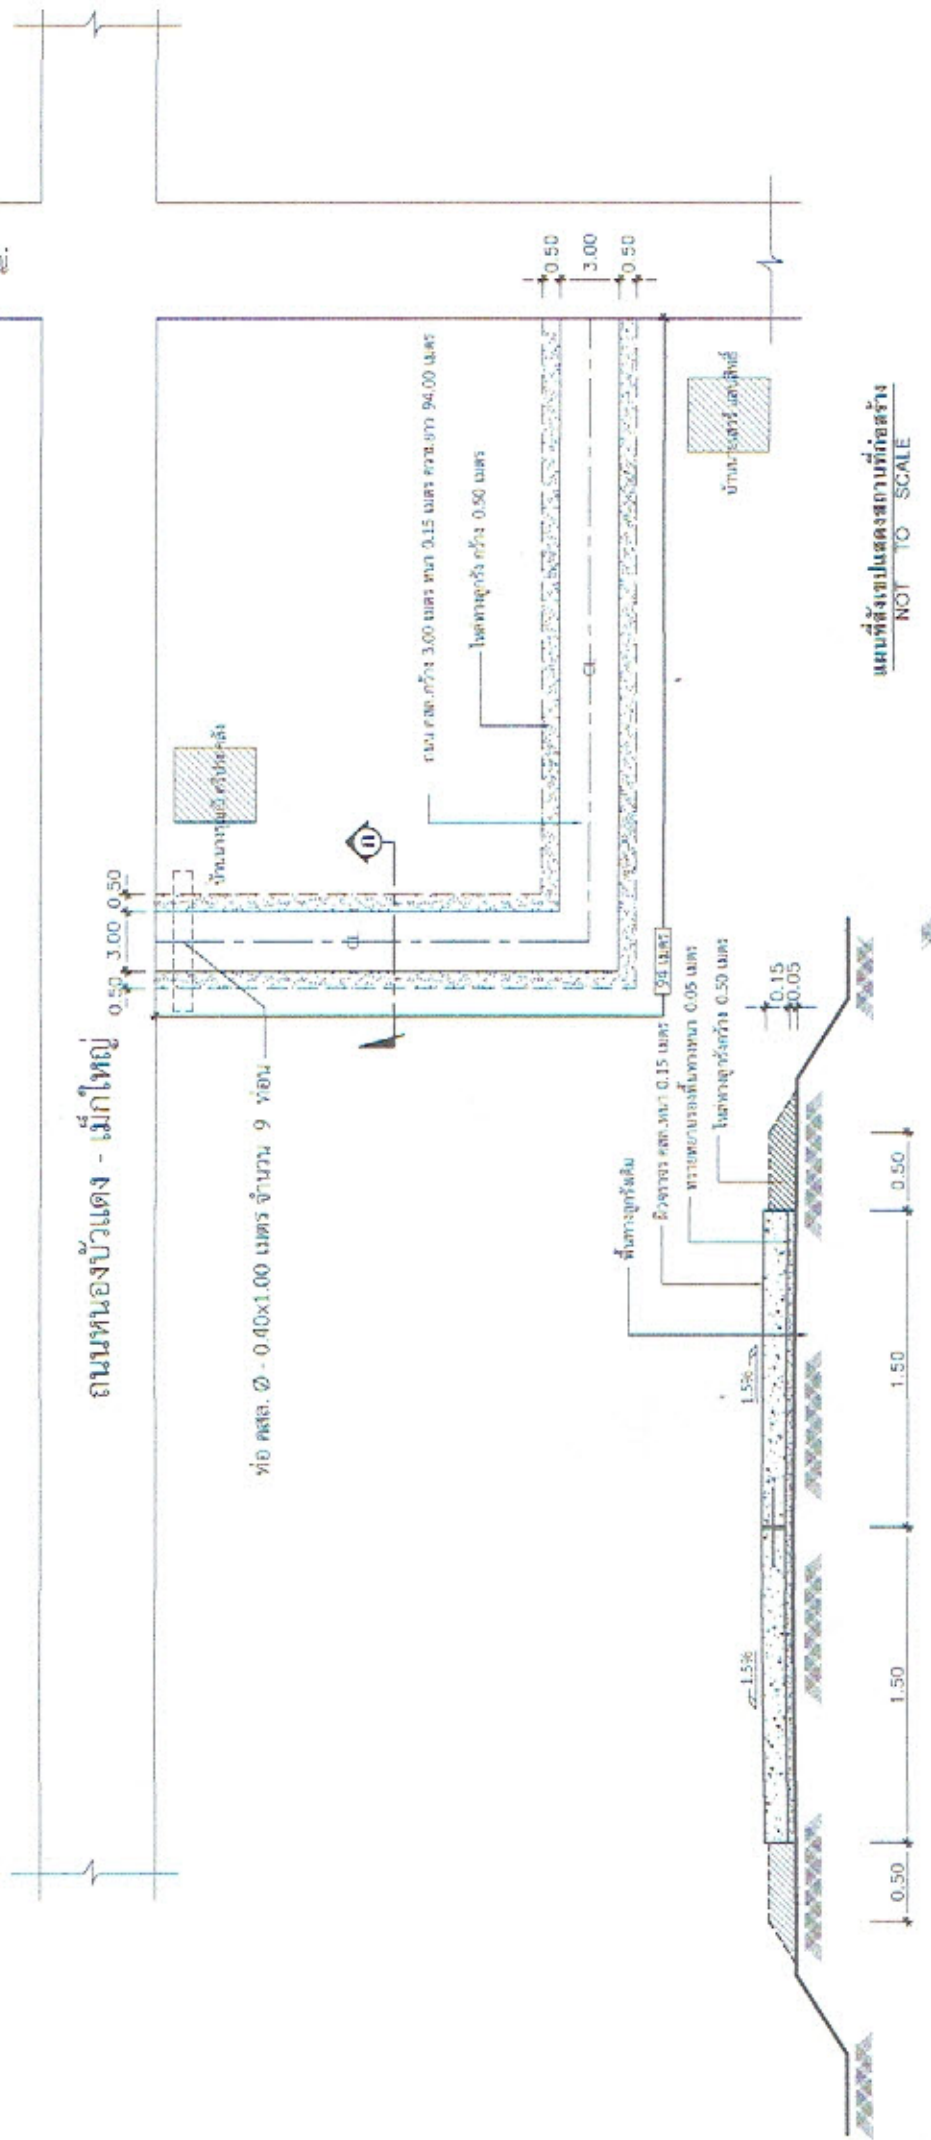

แผนที่แสดงสถานที่ก่อสร้าง
 NOT TO SCALE

รูปตัด (ก) - (ข)
 SCALE 1:50

หมายเหตุ
 - ก่อสร้างตามแบบมาตรฐานงานทางหลวงให้พร้อมทั้งการปกครองส่วนท้องถิ่น เลขที่ ทอ-2-204
 และแบบแปลนทางหลวง
 - ต้นทุนงานก่อสร้าง วัสดุ, งานก่อสร้าง และค่าจ้างได้คำนวณโดยผู้ปฏิบัติงานท้องถิ่น
 ชำนาญงานและคณะกรรมการตรวจสอบ โดยได้พิจารณาตามแบบปฏิบัติงานที่กำหนด

โครงการ	ก่อสร้างถนนคอนกรีตเสริมเหล็กถนนภายในหมู่บ้านเม็กใหญ่
เขียนแบบ	นายธีรยุทธ อดิศักดิ์ จันทิมา
ตรวจสอบ	นายปัญญา พลเลิศ

เพื่อบันทึก	นายธีรยุทธ อดิศักดิ์
อนุมัติ	นายธีรยุทธ อดิศักดิ์
แบบแสดง	นายธีรยุทธ อดิศักดิ์

เทศบาลตำบลโคกสูง อำเภอหนองหาน จังหวัดอุดรธานี

บันทึกของสำนักงาน
 นายธีรยุทธ อดิศักดิ์
 นายธีรยุทธ อดิศักดิ์
 นายธีรยุทธ อดิศักดิ์



โครงการก่อสร้างถนนคอนกรีตเสริมเหล็กถนนภายในหมู่บ้านเม็กใหญ่ หมู่ที่ 3
ผิวจราจรกว้าง 3.00 เมตร. ทน 0.15 เมตร ความยาว 94 เมตร
สถานที่ก่อสร้าง ถนนภายในหมู่บ้านเม็กใหญ่ หมู่ที่ 3 จุดเริ่มต้นบ้านนายเสาร์ แสนสิทธิ์ จุดสิ้นสุด บ้านนางรุณีย์ ศรีประคัลลัง



หมายเหตุ

- ก่อสร้างตามแบบมาตรฐานงานทางสำหรับองค์กรปกครองส่วนท้องถิ่น เลขที่ ทอ-2-204 และแบบเทศาภิบาลตำบลโคกสูงกำหนด
- ค่าแพนงวางท่อ คสล. สามารถเปลี่ยนแปลงได้ตามความเหมาะสมได้ให้อยู่ในดุลยพินิจของช่างผู้ควบคุมงานและคณะกรรมการตรวจการจ้าง โดยคงไว้ซึ่งปริมาณตามแบบรายการที่กำหนด

เทศบาลตำบลโคกสูง อำเภอหนองหาน จังหวัดอุดรธานี				
โครงการ	ก่อสร้างถนน คสล. ภายในเขตเทศบาลตำบลโคกสูง	เห็นชอบ	นายนิลา อรรถคำ	ปลัดเทศบาลตำบลโคกสูง
เขียนแบบ	นายอรรถพรพรหมภาค จันทิพย์	อนุมัติ	วิมลรัตน์ อัครพงษ์ วิบูลย์กุล	นายกเทศมนตรีตำบลโคกสูง
ตรวจสอบ	นายเปี่ยมยุธา พลสิทธิ์	แนบแสดง		แนบกับสิ่งส่งมอบแสดงสถานที่ก่อสร้าง
				หน้า 1
				หน้า 2

