

แบบสรุปราคากลางงานก่อสร้างทาง

โครงการ ก่อสร้างถนนคอนกรีตเสริมเหล็กถนนคนเดิน หมู่ที่ 5 บ้านด้ายสวรรค์
 รายการ ขนาดผิวจราจรกว้าง 4.00 เมตร ทน 0.15 เมตร ความยาว 124.50 เมตร หรือมีพื้นที่ไม่น้อยกว่า 498.00 ตารางเมตร
 รองพื้นทางลูกรังหนา - เมตร โหล่ทางลูกรังกว้างเฉลี่ยข้างละ 0.50 เมตร
 สถานที่ก่อสร้าง ถนนคนเดิน หมู่ที่ 5
 จุดเริ่มต้น บ้านนางอำภา แสนสิทธิ์ จุดสิ้นสุด ที่ดินนายประจักษ์ โสนางาม
 เจ้าของโครงการ เทศบาลตำบลโคกสูง อำเภอหนองหาน จังหวัดอุดรธานี
 ประมาณการตามแบบ มาตรฐานงานทางสำหรับองค์กรปกครองส่วนท้องถิ่น เลขที่ ทด-2-203 และแบบเทศบาลตำบลโคกสูงกำหนด
 ประมาณราคา วันที่ 27 เมษายน พ.ศ.2565

ลำดับ	รายการ	หน่วย	ปริมาณ	ราคา/หน่วย	ราคาทุน	Factor F.	ราคาต่อหน่วยxFF	ราคากลาง
1	งานหรือโครงสร้างถนนเดิม							
	1.1 งานเกรดปรับแก้ไขพื้นทางเดิม	ตร.ม.	498.00	1.36	677.28	1.3607	244.29	921.57
2	งานลูกรังพื้นทาง + โหล่ทาง	ลบ.ม.	19.00	104.61	1,987.59	1.3607	716.92	2,704.51
3	งานทรายรองพื้น						-	-
	3.1 งานทรายรองพื้นอัดแน่น	ลบ.ม.	24.90	364.00	9,063.60	1.3607	3,269.24	12,332.84
	3.2 ค่าแรงปรับแก้ไขทรายหยาบรองพื้น	ลบ.ม.	24.90	91.00	2,265.90	1.3607	817.31	3,083.21
4	งานคอนกรีตโครงสร้าง						-	-
	4.1 คอนกรีตโครงสร้าง Strength 280 Ksc.	ลบ.ม.	90.00	1,884.00	169,560.00	1.3607	61,160.29	230,720.29
	4.2 ค่าแรงเทคอนกรีตพร้อมแต่งหน้า	ลบ.ม.	90.00	306.00	27,540.00	1.3607	9,933.68	37,473.68
5	งานไม้แบบ						-	-
	5.1 ค่าแบบข้างคิดตามยาว 2 ข้าง	เมตร	249.00	20.60	5,129.40	1.3607	1,850.17	6,979.57
	5.2 ค่าแรงตั้งแบบข้าง	ตร.ม.	37.35	115.00	4,295.25	1.3607	1,549.30	5,844.55
6	งานเหล็กเสริม						-	-
	6.1 เหล็ก wrie mesh ๑ - 4 มม. ขนาด 0.10x0.30 ม.#	ตร.ม.	498.00	44.69	22,255.62	1.3607	8,027.60	30,283.22
	6.2 ค่าแรงปูเหล็ก wrie mesh	ตร.ม.	498.00	5.00	2,490.00	1.3607	898.14	3,388.14
	6.3 งานรอยต่อ(CONSTRUCTION JOINT) ทุกระยะ 10.00 เมตร	ม.	41.60	119.00	4,950.40	1.3607	1,785.61	6,736.01
	6.4 งานรอยต่อ(LONGITUDINAL JOINT)	ม.	124.50	33.00	4,108.50	1.3607	1,481.94	5,590.44
	6.5 งานรอยต่อ(EXPANSOIN JOINT) ทุกระยะไม่เกิน 50.00 เมตร	ม.	8.00	132.00	1,056.00	1.3607	380.90	1,436.90
7	แผ่นพลาสติกรองพื้นทาง กว้าง 1.20 เมตร ทน 0.07 มม.	เมตร	9.60	11.00	105.60	1.3607	38.09	143.69
8	งานท่อระบายน้ำ คลส.						-	-
	8.1 ท่อระบายน้ำ ขนาด ๑ - 0.40x1.00 ม. (พร้อมค่าแรงวางท่อและยานวรอยต่อ)	ท่อน	16.00	462.00	7,392.00	1.3607	2,666.29	10,058.29
9	ป้ายแนะนำโครงการ	ป้าย	1.00	-	-	1.3607	-	-

รวมราคาวัสดุและค่าแรงงาน คิดเพียง ตัวอักษร		262,877.14		94,819.78	357,696.92
ผลรวมค่างานต้นทุนงานก่อสร้างทาง	=	262,877.14	บาท		
ค่า Factor F งานก่อสร้างทาง	=	1.3607			
รวมราคาวัสดุและค่าแรงงาน คิดเพียง	=	357,696.9244	บาท		
พื้นที่ผิวจราจร	=	357,000.0000	บาท		
ราคาเฉลี่ย ตร.ม. ละ	=	498.00	ตร.ม.		
ระยะเวลาดำเนินการ	=	716.87	บาท		
	=	90	วัน		

คณะกรรมการกำหนดราคากลาง
 ลงชื่อ.....ประธานกรรมการ
 (นายปัญญา พลมีเดช)
 ผู้อำนวยการกองช่าง


ลงชื่อ.....กรรมการ
 (นายชินฉัตรธรรณภักดิ์ จันทร์ใบ)
 นายช่างโยธาชำนาญงาน

ลงชื่อ.....กรรมการ
 (นางสาวจีรประภา นัยจิตร์)
 เจ้าหน้าที่งานธุรการ




โครงการก่อสร้างถนนคอนกรีตเสริมเหล็กถนนดิน หมู่ที่ 5 บ้านท้ายสระ

ขนาดผิวจราจรกว้าง 4.00 เมตร ความยาว 124.50 เมตร ไหล่ทางลูกรังกว้างเฉลี่ยข้างละ 0.50 เมตร ความหนาชั้นรองพื้นทาง - เมตร
สถานที่ก่อสร้าง ถนนดิน หมู่ที่ 5 จุดเริ่มต้นบ้าน นางอังกา แสนสิทธิ์ จุดสิ้นสุดที่ดินนายประจักษ์ โสณงาม

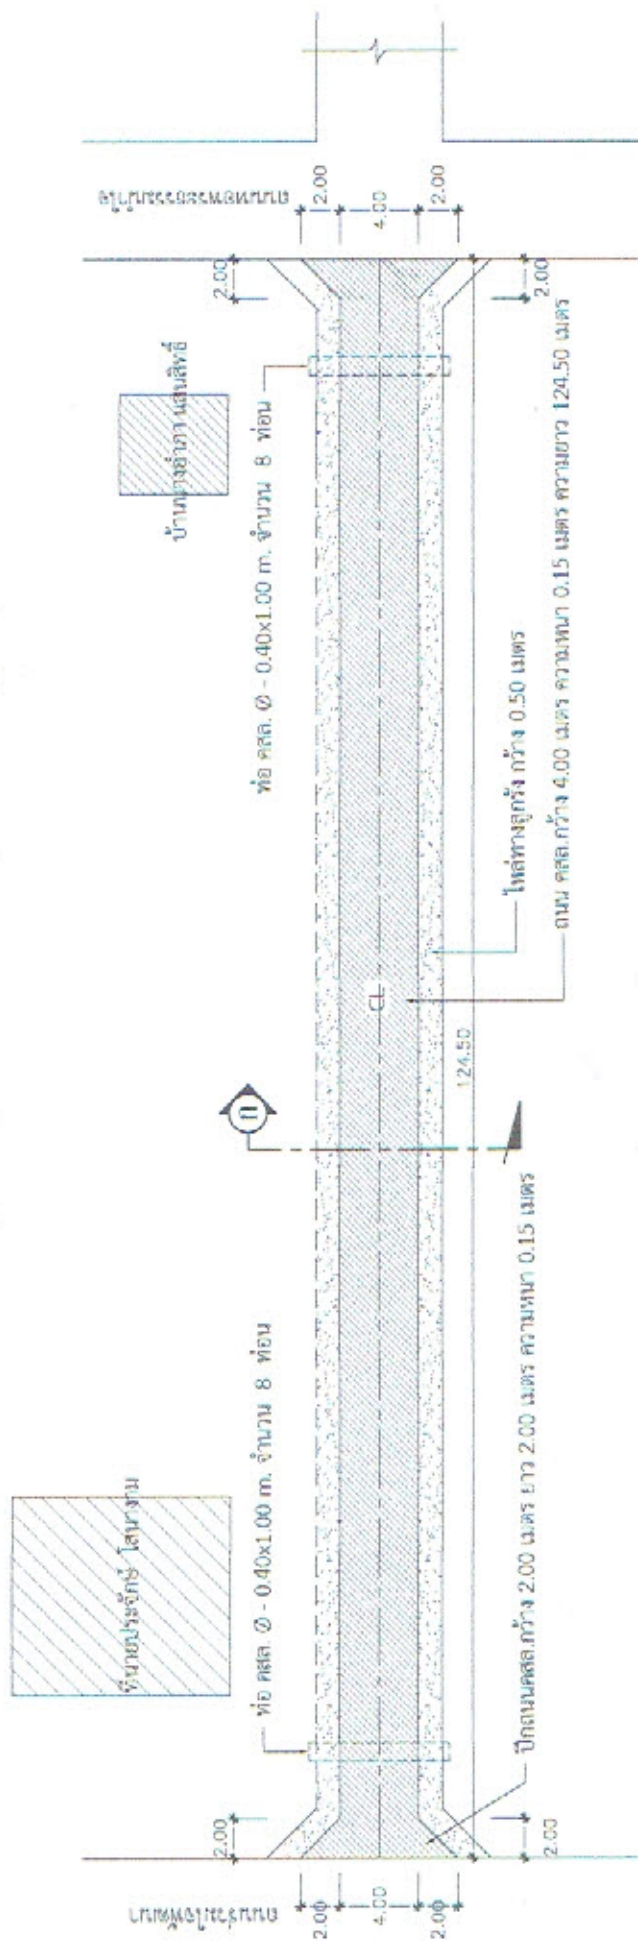

แผนที่สิ่งปลูกสร้างที่ก่อสร้าง
NOT TO SCALE

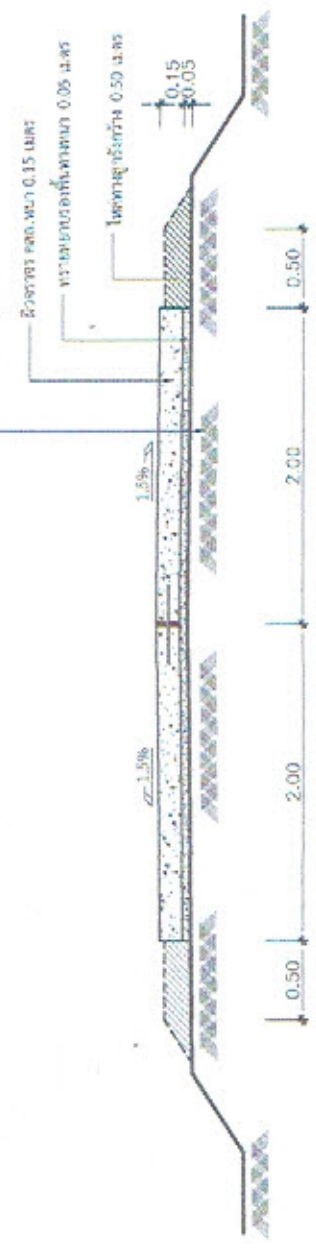

รูปตัด ๑๑ - ๑๑
SCALE 1:50

หมายเหตุ

- ก่อสร้างตามแบบมาตรฐานงานทางสำหรับองค์ประกอบส่วนท้องถิ่น เลขที่ ทท-2-203 และแบบเทศบาลตำบลโคกสูงกำหนด
- ตำแหน่งวางท่อ คลส. สามารถเปลี่ยนแปลงได้ตามความเหมาะสมโดยให้อยู่ในศูนย์กลางของข้างผู้ควบคุมงานและคณะกรรมการตรวจการจ้าง โดยคงไว้ซึ่งปริมาณตามแบบรูปรายการที่กำหนด

โครงการ	ก่อสร้างถนนคอนกรีตเสริมเหล็กถนนดิน หมู่ที่ 5 บ้านท้ายสระ	เทศบาลตำบลโคกสูง อำเภอหนองหาน จังหวัดอุดรธานี	บริษัท บ.พี.เอ็น.อี.ซี. จำกัด
เขียนแบบ	นายวิชาญ วัฒนวิทย์	นายประจักษ์ โสณงาม	นายวิชาญ วัฒนวิทย์
ตรวจสอบ	นายปัญญา พลนิเวศ	ผู้อำนวยการ	นายวิชาญ วัฒนวิทย์