

แบบสรุปราคากลางงานก่อสร้างทาง

โครงการ ก่อสร้างถนนคอนกรีตเสริมเหล็กถนนสายแยกทางหลวงแผ่นดินหมายเลข 22 - บ้านหนองเม็ก หมู่ที่ 15 (ถนนช้างธานีรีสอร์ท)
ขนาดผิวจราจรกว้าง 4.00 เมตร หนา 0.15 เมตร ความยาว 125.00 เมตร หรือมีพื้นที่ไม่น้อยกว่า 500.00 ตารางเมตร
รองพื้นทางลูกรังหนา - เมตร ใต้ทางลูกรังกว้างเฉลี่ยข้างละ 0.50 เมตร
สถานที่ก่อสร้าง ถนนช้างธานีรีสอร์ท หมู่ที่ 15 บ้านหนองเม็ก (บริเวณธานีรีสอร์ท ช่วง กม.0+300 ม. - กม.0+425 ม.)
เจ้าของโครงการ เทศบาลตำบลโคกสูง อำเภอหนองหาน จังหวัดอุดรธานี
ประมาณการตามแบบ มาตรฐานงานทางสำหรับองค์กรปกครองส่วนท้องถิ่น เลขที่ ทค-2-203 และแบบเทศบาลตำบลโคกสูงกำหนด
ประมาณราคา วันที่ 10 พฤษภาคม พ.ศ. 2565

ลำดับ	รายการ	หน่วย	ปริมาณ	ราคา/หน่วย	ราคาทุน	Factor F.	ราคาต่อหน่วย×FF	ราคากลาง
1	งานเกรดปรับเกลี่ยพื้นทางเดิม							
1.1	งานเกรดปรับเกลี่ยพื้นทางเดิม	ตร.ม.	625	1.36	850.00	1.3607	306.60	1,156.60
2	งานลูกรังพื้นทาง + ใต้ทาง	ลบ.ม.	20	104.61	2,092.20	1.3607	754.66	2,846.86
3	งานทรายรองพื้น						-	-
3.1	งานทรายรองพื้นอัดแน่น	ลบ.ม.	25	364.00	9,100.00	1.3607	3,282.37	12,382.37
3.2	ค่าแรงปรับเกลี่ยทรายหยาบรองพื้น	ลบ.ม.	25	91.00	2,275.00	1.3607	820.59	3,095.59
4	งานคอนกรีตโครงสร้าง						-	-
4.1	คอนกรีตโครงสร้าง Strength 280 Ksc.	ลบ.ม.	75	1,884.00	141,300.00	1.3607	50,966.91	192,266.91
4.2	ค่าแรงเทคอนกรีตพร้อมแต่งหน้า	ลบ.ม.	75	306.00	22,950.00	1.3607	8,278.07	31,228.07
5	งานไม้แบบ						-	-
5.1	ค่าแบบข้างคิดตามยาว 2 ข้าง	เมตร	250	20.60	5,150.00	1.3607	1,857.61	7,007.61
5.2	ค่าแรงตั้งแบบข้าง	ตร.ม.	37.5	115.00	4,312.50	1.3607	1,555.52	5,868.02
6	งานเหล็กเสริม						-	-
6.1	เหล็ก wrie mesh ๑ - 4 มม. ขนาด 0.10x0.30 ม.#	ตร.ม.	500	44.69	22,345.00	1.3607	8,059.84	30,404.84
6.2	ค่าแรงปูเหล็ก wrie mesh	ตร.ม.	500	5.00	2,500.00	1.3607	901.75	3,401.75
6.3	งานรอยต่อ(CONSTRUCTION JOINT) ทุกระยะ 10.00 เมตร	เมตร	40	119.00	4,760.00	1.3607	1,716.93	6,476.93
6.4	งานรอยต่อ(LONGITUDINAL JOINT)	เมตร	125	33.00	4,125.00	1.3607	1,487.89	5,612.89
6.5	งานรอยต่อ(EXPANSION JOINT) ทุกระยะไม่เกิน 50.00 เมตร	เมตร	8	132.00	1,056.00	1.3607	380.90	1,436.90
7	แผ่นพลาสติกรองพื้นทาง กว้าง 1.20 เมตร หนา 0.07 มม.	เมตร	48	11.00	528.00	1.3607	190.45	718.45
8	งานท่อระบายน้ำ คสล. 8.1 ท่อระบายน้ำ ขนาด ๑ - 0.40x1.00 ม. (พร้อมค่าแรงวางท่อและยาแนวรอยต่อ)	ท่อ	-	462.00	-	1.3607	-	-
9	ป้ายแนะนำโครงการ	ป้าย	1	-	-	-	-	-

รวมราคาวัสดุและค่าแรงงาน 223,343.70 80,560.07 303,903.77

คิดเพียง 301,000.00

ตัวอักษร (สามแสนหนึ่งพันบาทถ้วน)

ผลรวมค่างานต้นทุนงานก่อสร้างทาง	=	223,343.70	บาท
ค่า Factor F งานก่อสร้างทาง	=	1.3607	
รวมราคาวัสดุและค่าแรงงาน	=	303,903.7726	บาท
คิดเพียง	=	301,000.0000	บาท
พื้นที่ผิวจราจร	=	500.00	ตร.ม.
ราคาเฉลี่ย ตร.ม. ละ	=	602.00	บาท
ระยะเวลาดำเนินการ	=	90	วัน

คณะกรรมการกำหนดราคากลาง


ลงชื่อ.....ประธานกรรมการ
(นายปัญญา พลมีเดช)
ผู้อำนวยการกองช่าง

ลงชื่อ.....กรรมการ
(นางสาวจิรประภา นัยจิตร)
เจ้าพนักงานธุรการ

ลงชื่อ.....กรรมการ
(นายชินฉวรธรรณภาค จันทรีใบ)
นายช่างโยธาชำนาญงาน



โครงการก่อสร้างถนนคอนกรีตเสริมเหล็กถนนแยกสายทางหลวงแผ่นดินหมายเลข 22 - บ้านหนองเม็ก หมู่ที่ 15 (ถนนข้างร้านรีสอร์ท)
ขนาดผิวจราจรกว้าง 4.00 เมตร หน้า 0.15 เมตร ความยาว 125.00 เมตร
ไหล่ทางลูกรังกว้างเฉลี่ยข้างละ 0.50 เมตร ความหนาชั้นรองพื้นทาง - เมตร
สถานที่ก่อสร้าง ถนนข้างร้านรีสอร์ท หมู่ที่ 15 บ้านหนองเม็ก (บริเวณร้านรีสอร์ท ช่วง กม.0+300 ม. - กม.0+425 ม.)

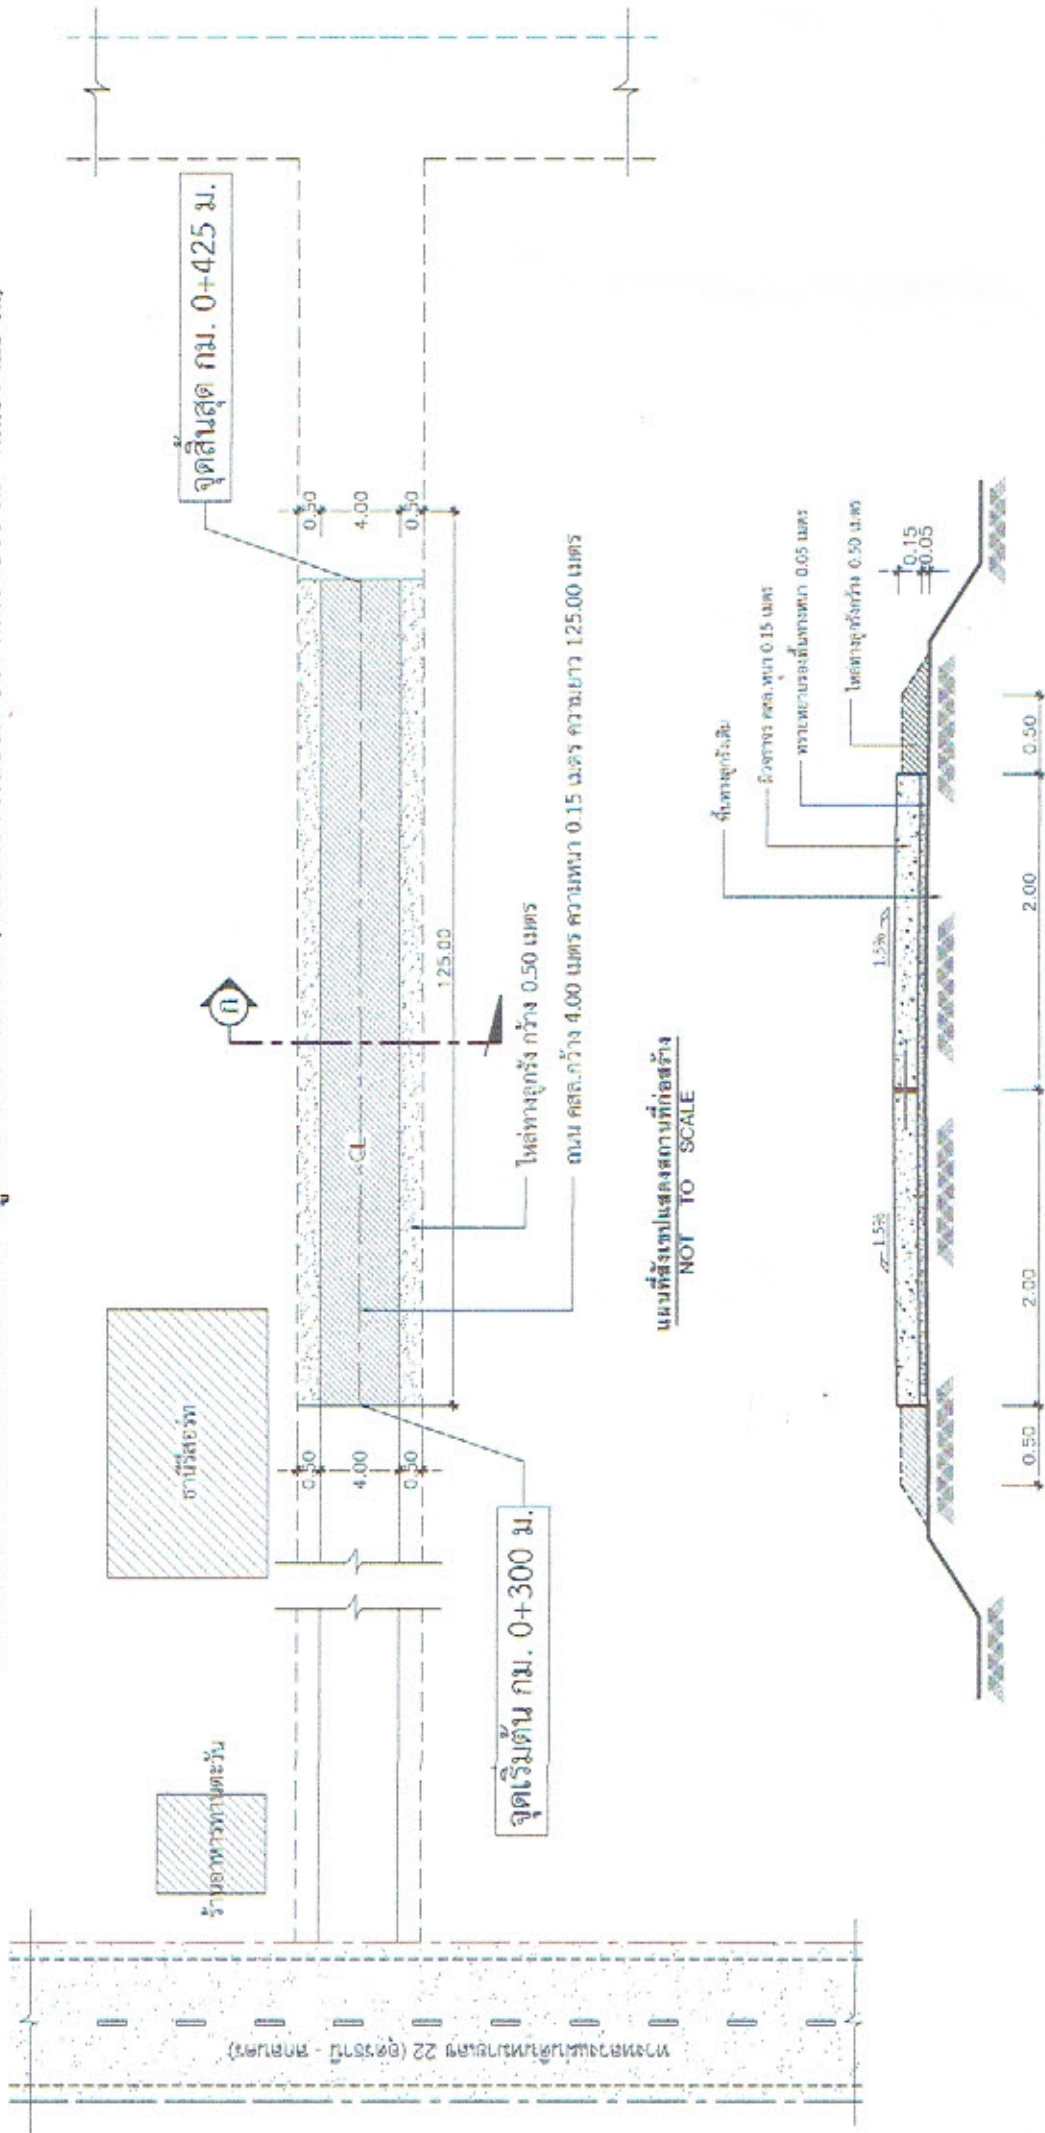

แผนที่แสดงสถานที่ก่อสร้าง
NOT TO SCALE

รูปตัด (ก) - (ข)
SCALE 1:50

หมายเหตุ


- ก่อสร้างตามแบบมาตรฐานงานทางสำหรับองค์กรปกครองส่วนท้องถิ่น เลขที่ ทด-2-203 และแบบเทศบาลตำบลโลกสูงกำหนด
- ดำเนินงานก่อสร้าง คสล. สามารถเปลี่ยนแปลงได้ตามความเหมาะสมโดยให้อยู่ในดุลยพินิจของช่างผู้ควบคุมงานและคณะกรรมการตรวจสอบการจ้าง โดยคงไว้ซึ่งปริมาณตามแบบรายการที่กำหนด

เทศบาลตำบลโลกสูง อำเภอหนองหาน จังหวัดอุดรธานี

โครงการ	ก่อสร้างถนนคอนกรีตเสริมเหล็กถนนแยกสายทางหลวงแผ่นดินหมายเลข 22 - บ้านหนองเม็ก หมู่ที่ 15	เป็นระบบ	นายนิพนธ์ อรรถคำ	บริษัทเอกชน	บริษัทเอกชน
เขียนแบบ	นายนิพนธ์ อรรถคำ	อนุมัติ	นายนิพนธ์ อรรถคำ	นายนิพนธ์ อรรถคำ	นายนิพนธ์ อรรถคำ
ตรวจสอบ	นายนิพนธ์ อรรถคำ	แบบแสดง	นายนิพนธ์ อรรถคำ	นายนิพนธ์ อรรถคำ	นายนิพนธ์ อรรถคำ



โครงการก่อสร้างถนนคอนกรีตเสริมเหล็กถนนแยกสายทางหลวงแผ่นดินหมายเลข 22 - บ้านหนองเม็ก หมู่ที่ 15 (ถนนช้างธำมณีศรีสุรสิทธิ์)
ขนาดผิวจราจรกว้าง 4.00 เมตร หน้า 0.15 เมตร ความยาว 125.00 เมตร
ไหล่ทางลูกรังกว้างเฉลี่ยข้างละ 0.50 เมตร ความหนาชั้นรองพื้นทาง - เมตร
สถานที่ก่อสร้าง ถนนช้างธำมณีศรีสุรสิทธิ์ หมู่ที่ 15 บ้านหนองเม็ก (บริเวณบ้านศรีสุรสิทธิ์ ช่วง กม.0+300 ม. - กม.0+425 ม.)

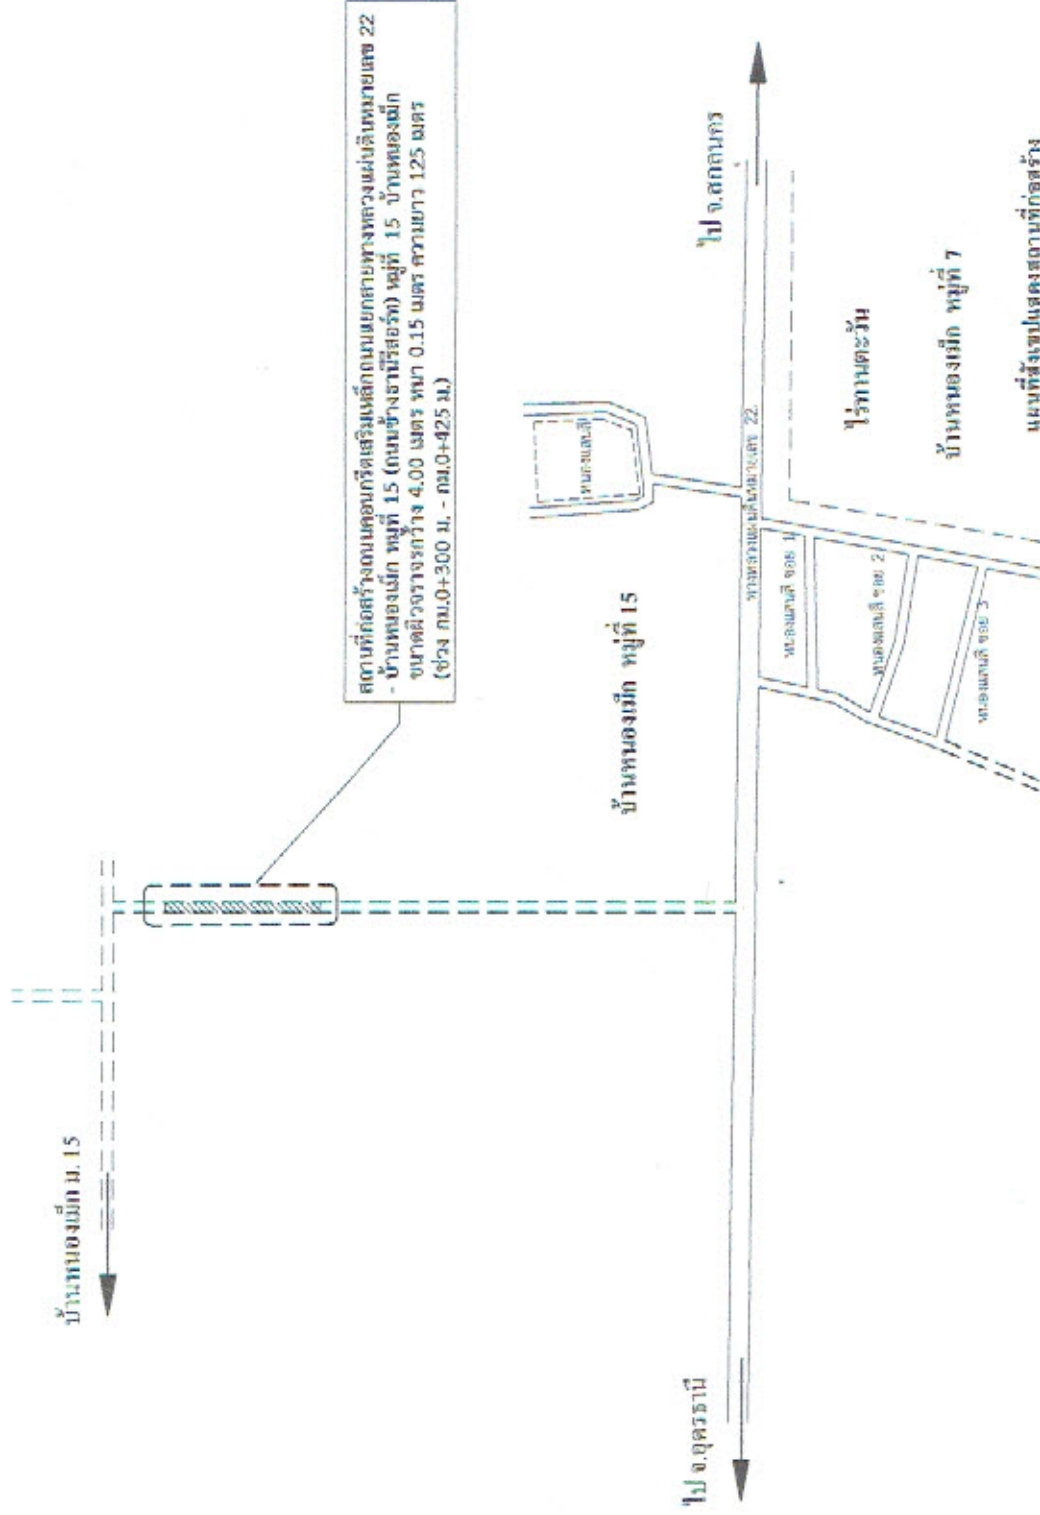

แผนที่แสดงสถานที่ก่อสร้าง
NOT TO SCALE

หมายเหตุ

- ก่อสร้างตามแบบมาตรฐานงานทางสำหรับองค์การปกครองส่วนท้องถิ่น เลขที่ ทด-2-203 และแบบเทศบาลตำบลโคกสูงกำหนด
- ตำแหน่งวางท่อ คลส. สามารถเปลี่ยนแปลงได้ตามความเหมาะสมโดยไม่ให้อยู่ในดอยพินิจของช่างผู้ควบคุมงานและคณะกรรมการตรวจสอบ โดยคงไว้ซึ่งปริมาณตามแบบรูปรายการที่กำหนด

โครงการ	ก่อสร้างถนน คลส. ทางแยกสายทางหลวงแผ่นดิน		
เขียนแบบ	นายวิชาญ งามคำ จันทิมา	นายช่างโยธาชำนาญงาน	เก็บข้อมูล
ตรวจสอบ	นายปัญญา พลโคตร		ผู้ตรวจการก่อสร้าง

นายวิชาญ งามคำ
นายปัญญา พลโคตร
นายวิชาญ งามคำ
นายปัญญา พลโคตร

[illegible]