

แบบสรุปราคากลางงานก่อสร้างทาง

โครงการ ก่อสร้างถนนคอนกรีตเสริมเหล็กถนนด้านทิศตะวันตกหนองตง หมู่ที่ 6 บ้านดงเรือง
 รายการ ขนาดผิวจราจรกว้าง 4.00 เมตร หน้า 0.15 เมตร ความยาว 17.00 เมตร หรือมีพื้นที่ไม่น้อยกว่า 68.00 ตารางเมตร
 รองพื้นทางลูกรังหนา - เมตร โหล่ทางลูกรังกว้างเฉลี่ยข้างละ 0.50 เมตร
 สถานที่ก่อสร้าง ถนนด้านทิศตะวันตกหนองตง หมู่ที่ 6 บ้านดงเรือง
 เจ้าของโครงการ เทศบาลตำบลโคกสูง อำเภอหนองหาน จังหวัดอุดรธานี
 ประมาณการตามแบบ มาตรฐานงานทางสำหรับองค์ประกอบส่วนท้องถิ่น เลขที่ ทด-2-203 และแบบเทศบาลตำบลโคกสูงกำหนด
 ประมาณราคา วันที่ 28 เมษายน พ.ศ.2565

ลำดับ	รายการ	หน่วย	ปริมาณ	ราคา/หน่วย	ราคาทุน	Factor F.	ราคาต่อหน่วยxFF	ราคากลาง
1	งานรื้อโครงสร้างถนนเดิม							
1.1	งานเกรดปรับแก้พื้นที่ทางเดิม	ตร.ม.	68.00	1.36	92.48	1.3607	33.36	125.84
2	งานลูกรังพื้นทาง + โหล่ทาง	ลบ.ม.	10.20	104.61	1,067.02	1.3607	384.87	1,451.90
3	งานทรายรองพื้น						-	-
3.1	งานทรายรองพื้นอัดแน่น	ลบ.ม.	3.40	364.00	1,237.60	1.3607	446.40	1,684.00
3.2	ค่าแรงปรับแก้ทรายหยาบรองพื้น	ลบ.ม.	3.40	91.00	309.40	1.3607	111.60	421.00
4	งานคอนกรีตโครงสร้าง						-	-
4.1	คอนกรีตโครงสร้าง Strength 280 Ksc.	ลบ.ม.	10.20	1,884.00	19,216.80	1.3607	6,931.50	26,148.30
4.2	ค่าแรงเทคอนกรีตพร้อมแต่งหน้า	ลบ.ม.	10.20	306.00	3,121.20	1.3607	1,125.82	4,247.02
5	งานไม้แบบ						-	-
5.1	ค่าแบบข้างค้ำค้ำตามยาว 2 ข้าง	เมตร	136.00	20.60	2,801.60	1.3607	1,010.54	3,812.14
5.2	ค่าแรงตั้งแบบข้าง	ตร.ม.	20.40	115.00	2,346.00	1.3607	846.20	3,192.20
6	งานเหล็กเสริม						-	-
6.1	เหล็ก wrie mesh ϕ - 4 มม. ขนาด 0.10x0.30 ม.4	ตร.ม.	68.00	44.69	3,038.92	1.3607	1,096.14	4,135.06
6.2	ค่าแรงปูเหล็ก wrie mesh	ตร.ม.	68.00	5.00	340.00	1.3607	122.64	462.64
6.3	งานรอยต่อ(CONSTRUCTION JOINT) ทุกระยะ 10.00 เมตร	ม.	4.00	119.00	476.00	1.3607	171.69	647.69
6.4	งานรอยต่อ(LONGITUDINAL JOINT)	ม.	17.00	33.00	561.00	1.3607	202.35	763.35
6.5	งานรอยต่อ(EXPANSION JOINT) ทุกระยะไม่เกิน 50.00 เมตร	ม.	-	132.00	-	1.3607	-	-
7	แผ่นพลาสติกรองพื้นทาง กว้าง 1.20 เมตร หน้า 0.07 ม.	เมตร	-	11.00	-	1.3607	-	-
8	งานท่อระบายน้ำ คลส. 8.1 ท่อระบายน้ำ ขนาด ϕ - 0.40x1.00 ม. (พร้อมค่าแรงวางท่อและยาแนวรอยต่อ)	ท่อน	8.00	462.00	3,696.00	1.3607	1,333.15	5,029.15
9	ป้ายแนะนำโครงการ	ป้าย	1.00	-	-	1.3607	-	-

รวมราคาวัสดุและค่าแรงงาน 38,304.02 13,816.26 52,120.28

คิดเพียง 52,000.00

ตัวอักษร (ห้าหมื่นสองพันบาทถ้วน)

ผลรวมค่างานต้นทุนงานก่อสร้างทาง = 38,304.02 บาท

ค่า Factor F งานก่อสร้างทาง = 1.3607

รวมราคาวัสดุและค่าแรงงาน = 52,120.2827 บาท

คิดเพียง = 52,000.0000 บาท

พื้นที่ผิวจราจร = 68.00 ตร.ม.

ราคาเฉลี่ย ตร.ม. ละ = 764.71 บาท

ระยะเวลาดำเนินการ = 90 วัน

คณะกรรมการกำหนดราคากลาง

ลงชื่อ.....ประธานกรรมการ

(นายชัยญา พลมีเดช)

ผู้อำนวยการกองช่าง

ลงชื่อ.....กรรมการ

(นายชินนวรรธน์ นาค จันทร์ใบ)

นายช่างโยธาชำนาญงาน

ลงชื่อ.....กรรมการ


(นางสาวจิรประภา นัยจิตร)

เจ้าพนักงานธุรการ

โครงการก่อสร้างถนนคอนกรีตเสริมเหล็กถนนด้านทิศตะวันตกหนองคง หมู่ที่ 6 บ้านดงเรือง

ขนาดผิวจราจรกว้าง 4.00 เมตร หนา 0.15 เมตร ให้ทางลูกรังกว้างเฉลี่ยข้างละ 0.50 เมตร ความหนาชั้นรองพื้นทาง - เมตร
สถานที่ก่อสร้าง ถนนด้านทิศตะวันตกของดง หมู่ที่ 6 บ้านดงเรือง

สถานที่ก่อสร้าง ถนนด้านทิศตะวันตกของดง หมู่ที่ 6 บ้านดงเรือง

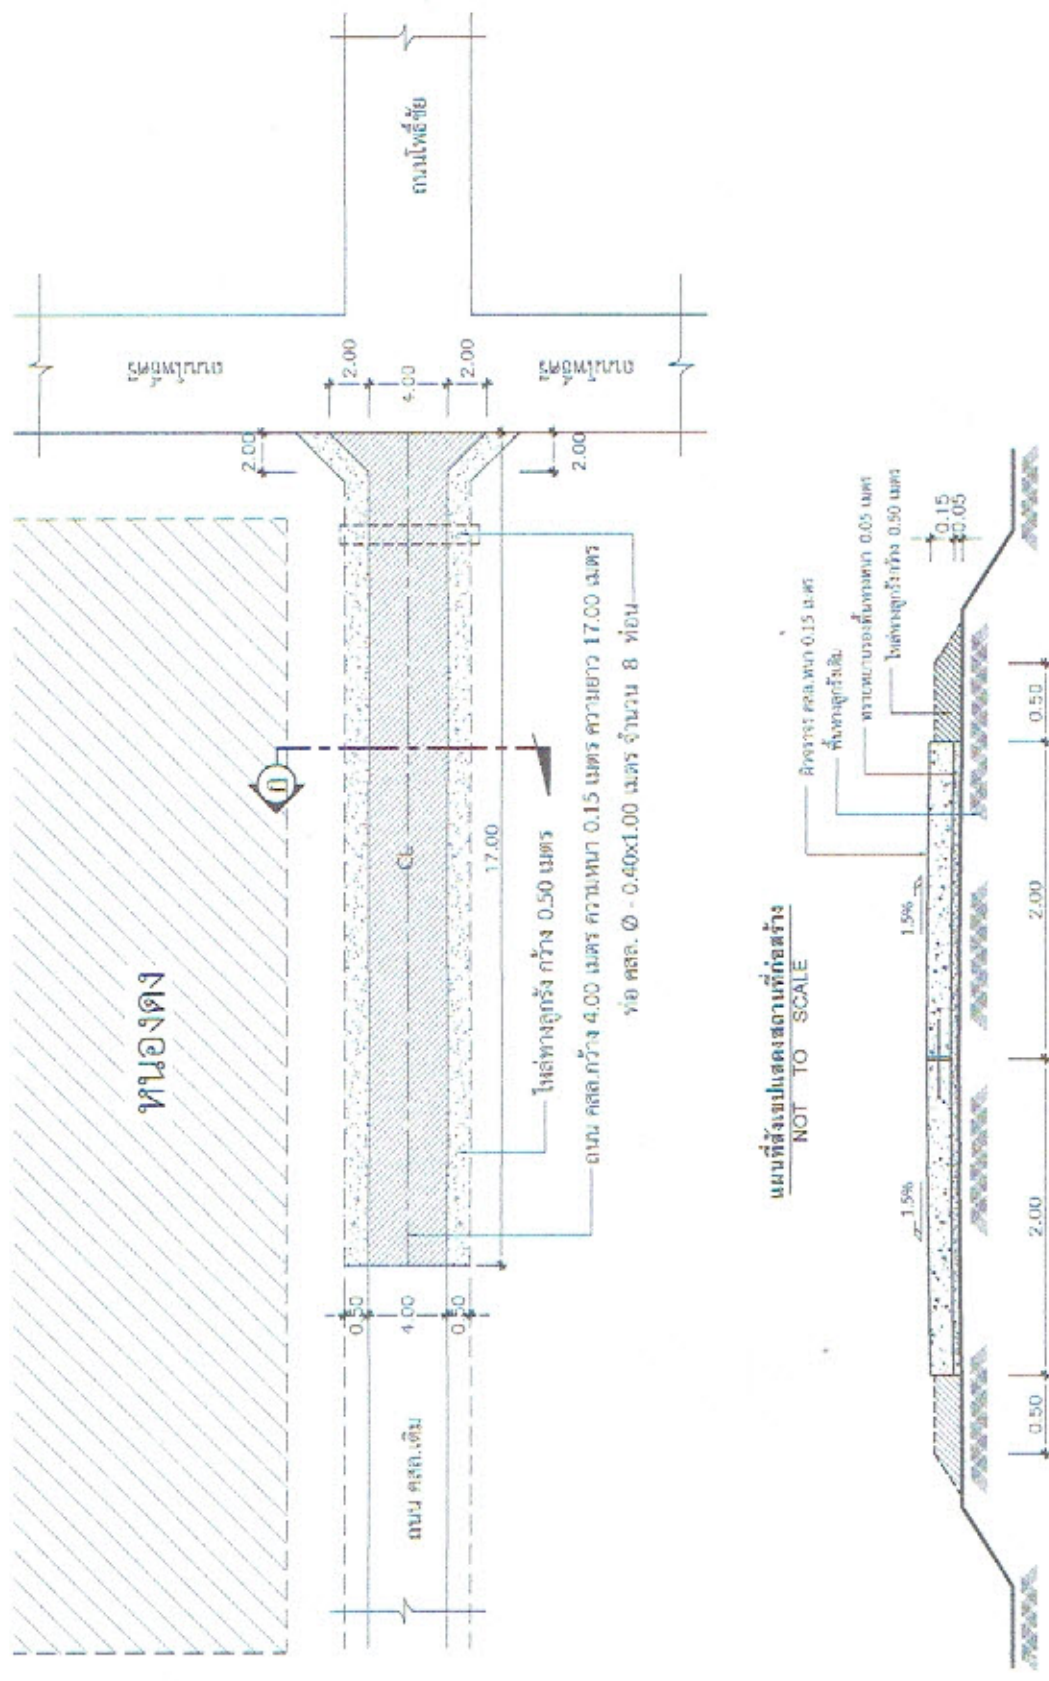

แผนที่แสดงสถานที่ก่อสร้าง
NOT TO SCALE

_____ คือการลดขนาดลง 0.15 เมตร
_____ ที่มองเห็นได้

รูปตัด $\frac{n - n}{1:50}$

SCALE

หมายเหตุ

- ก่อสร้างตามแบบมาตรฐานงานทางสำหรับองค์การปกครองส่วนท้องถิ่น เลขที่ ทท-203 และแบบแปลนพิบัติภัยโลกสงักกำหนด

- ตีแผ่แนวทางต่อ คสช. สามารถเปลี่ยนแปลงได้ตามความเหมาะสมโดยให้อยู่ในดุลยพินิจของ
 ข้าราชการครูงานและคณะกรรมการตรวจสอบการจ้าง โดยคงไว้ซึ่งปริมาณตามแบบบรรจุราชการที่กำหนด

เทศบาลตำบลโคกสูง อำเภอหนองหาน จังหวัดอุดรธานี			

โครงการ














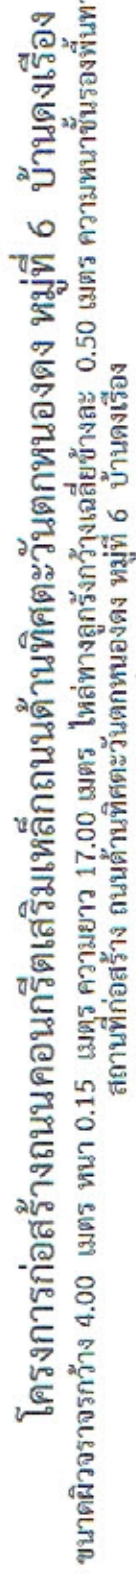13