

รายละเอียดการคำนวณ






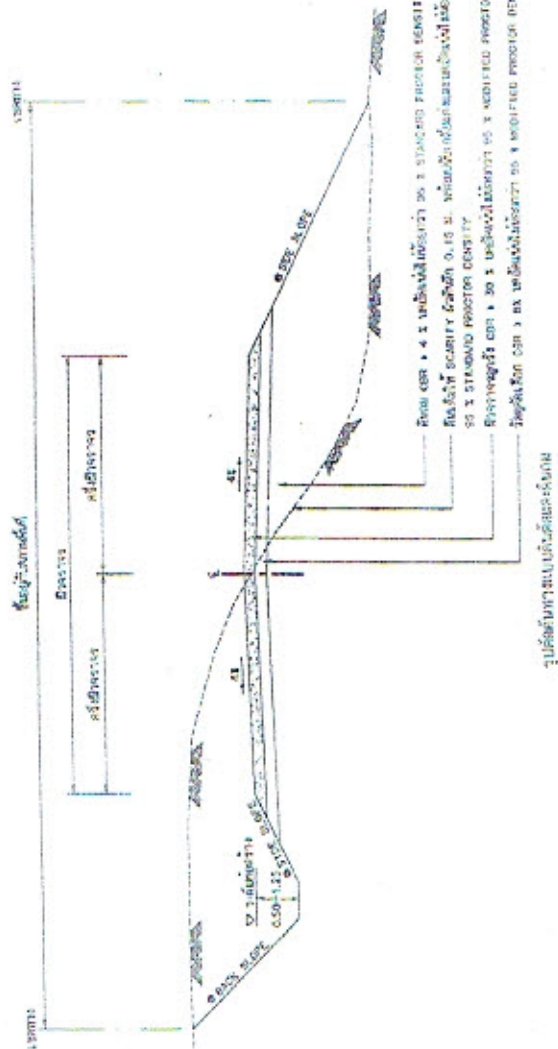

หน้าปก


รูปตัดหน้าแบบถนนและก่อสร้าง





	

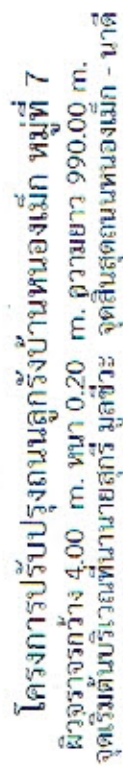

สถานที่ก่อสร้าง โครงการปรับปรุงถนนลูกรังบ้านหนองเม็ก หมู่ที่ 7
ผิวจราจรกว้าง 4.00 ม. หน้า 0.20 ม. ความยาว 990.00 ม.

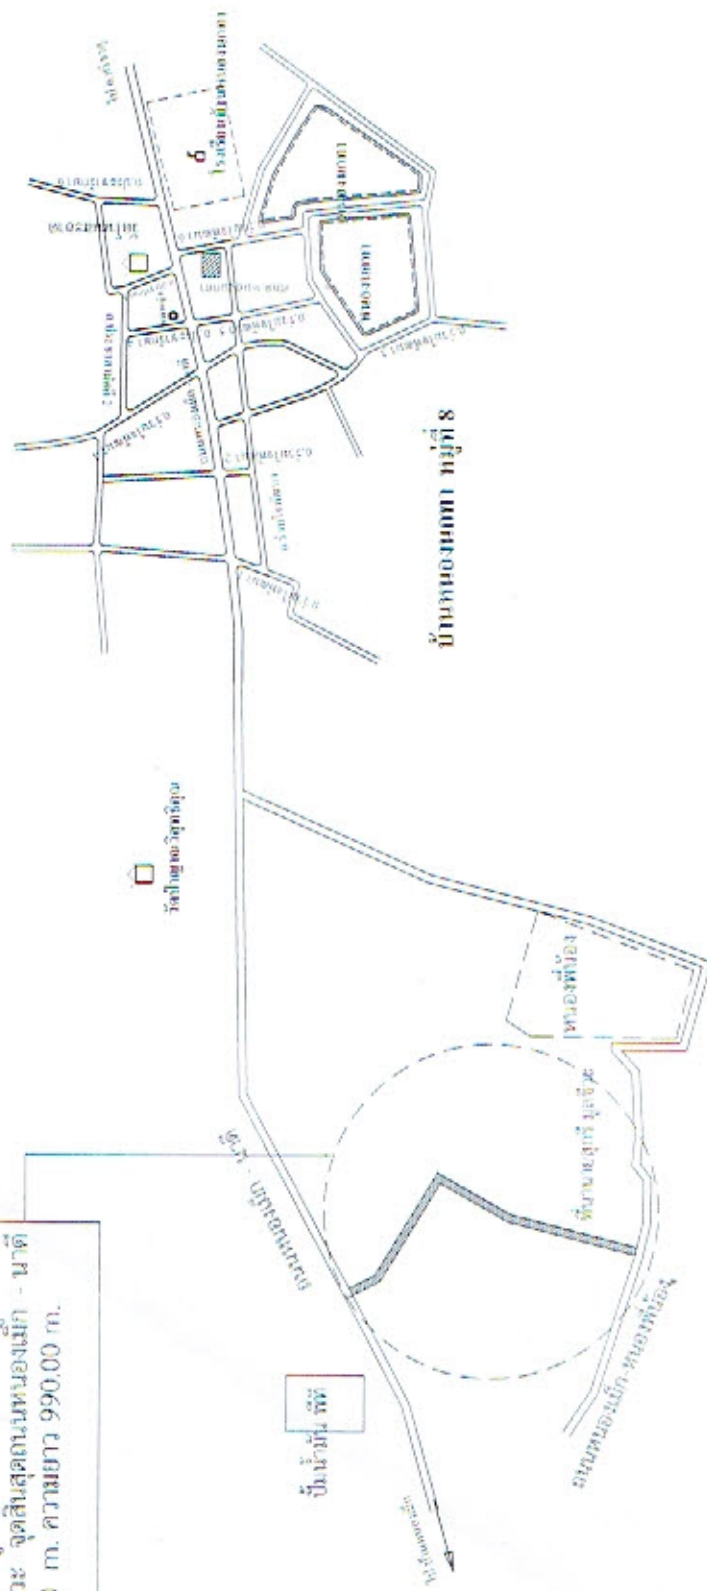




