


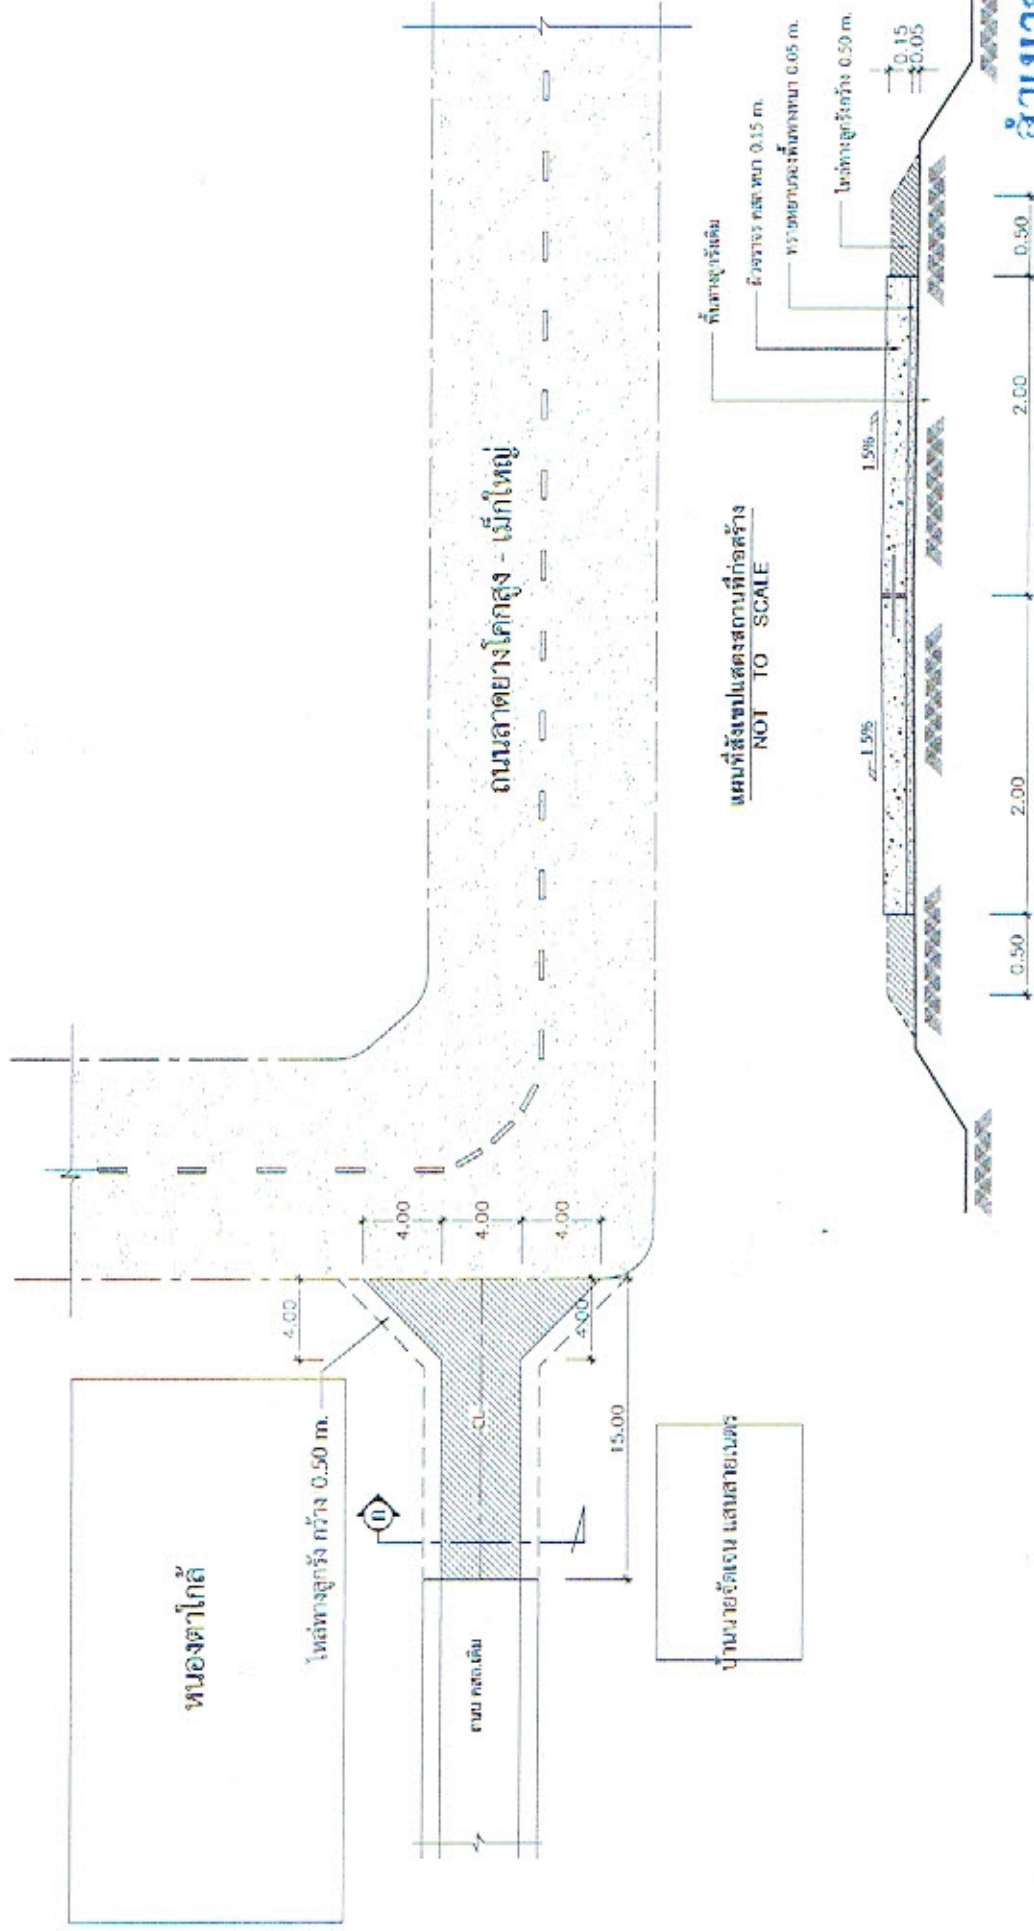

โครงการก่อสร้างทางเชื่อมคอนกรีตเสริมเหล็กถนนคลองไผ่
หมู่ที่ 4 บ้านหนองตาไก่ ตำบลหนองเม็ก อำเภอหนองหาน จังหวัดอุดรธานี
ขนาดผิวจราจรกว้าง 4.00 m. หน้า 0.15 m. ระยะทางรวม 15.00 m. (พื้นที่รวม 76 ตารางเมตร)
ไหล่ทางลูกรังกว้างเฉลี่ยข้างละ 0.50 m. ความหนาชั้นรองพื้นทาง - m.



สำเนาถูกต้อง

(นายปัญญา พลมีเดช)

รูปตัด (ก) - (ข)
SCALE 1:50


หมายเหตุ

- ก่อสร้างตามแบบมาตรฐานงานทางสำหรับโครงสร้างส่วนท้องถิ่น เลขที่ ทค-2-203 และแบบเทศบาลตำบลโคกสูงกำหนด
- ตำแหน่งวางท่อ คล. สามารถเปลี่ยนแปลได้ตามความเหมาะสมโดยให้อยู่ในศูนย์พินิจของช่างผู้ควบคุมงานและคณะกรรมการจ้าง โดยคงไว้ซึ่งปริมาณตามแบบรูปรายการที่กำหนด




โครงการก่อสร้างทางเชื่อมคอนกรีตเสริมเหล็กถนนคลองไฟ
หมู่ที่ 4 บ้านหนองตาไธ้ ตำบลหนองเม็ก อำเภอหนองหาน จังหวัดอุดรธานี
ขนาดผิวจราจรกว้าง 4.00 ม. หน้า 0.15 ม. ระยะทางรวม 15.00 ม. (พื้นที่รวม 76 ตารางเมตร)
ไหล่ทางลูกรังกว้างเฉลี่ยข้างละ 0.50 ม. ความหนาชั้นรองพื้นทาง - ม.

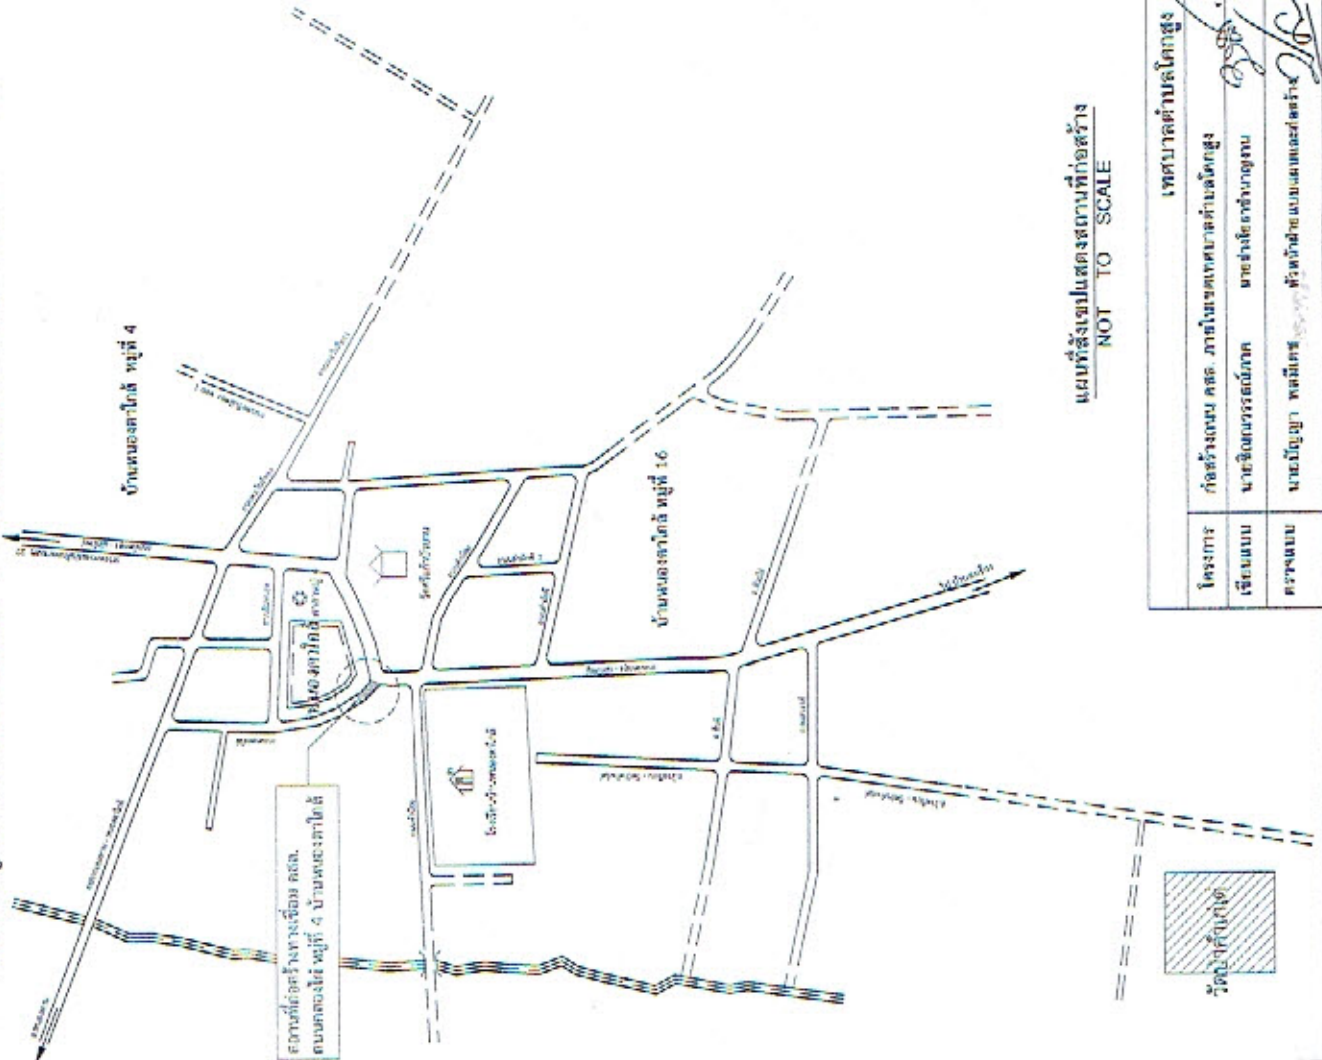

สำเนาถูกต้อง
(นายสัญญา พลมีเดช)
ผู้อำนวยการกองช่าง

แผนที่แสดงตำแหน่งก่อสร้าง
NOT TO SCALE

เทศบาลตำบลโกลสูง อำเภอหนองหาน จังหวัดอุดรธานี				
โครงการ	ก่อสร้างถนน คล. ภายในเขตเทศบาลตำบลโกลสูง	เห็นชอบ	นายจรูญ นาคบัว	ปลัดเทศบาลตำบลโกลสูง
เขียนแบบ	นายชินดนัยวรรณพงศ์ นายช่างสำรวจ	อนุมัติ	นายสมหมาย ไชยสันต์	นายกเทศมนตรีตำบลโกลสูง
ตรวจสอบ	นายสัญญา พลมีเดช หัวหน้าฝ่ายแบบแผนและก่อสร้าง	มอบหมาย	นายสมประสงค์	นายมีสิงห์ไปแสดงสถานที่ก่อสร้าง