


โครงการปรับปรุงถนนลูกรังบ้านคำผักกูด หมู่ที่ 11 บ้านคำผักกูด ตำบลหนองเม็ก อำเภอหนองหาน จังหวัดอุดรธานี ขนาดผิวจราจรกว้าง 4.00 m. หนาเฉลี่ย 0.20 m. ระยะทางรวม 429.00 m. จุดเริ่มต้นบ้านนางบัวผัน แก้ววิเชียร จุดสิ้นสุด บ้านนายสม จันทรีปัญญา

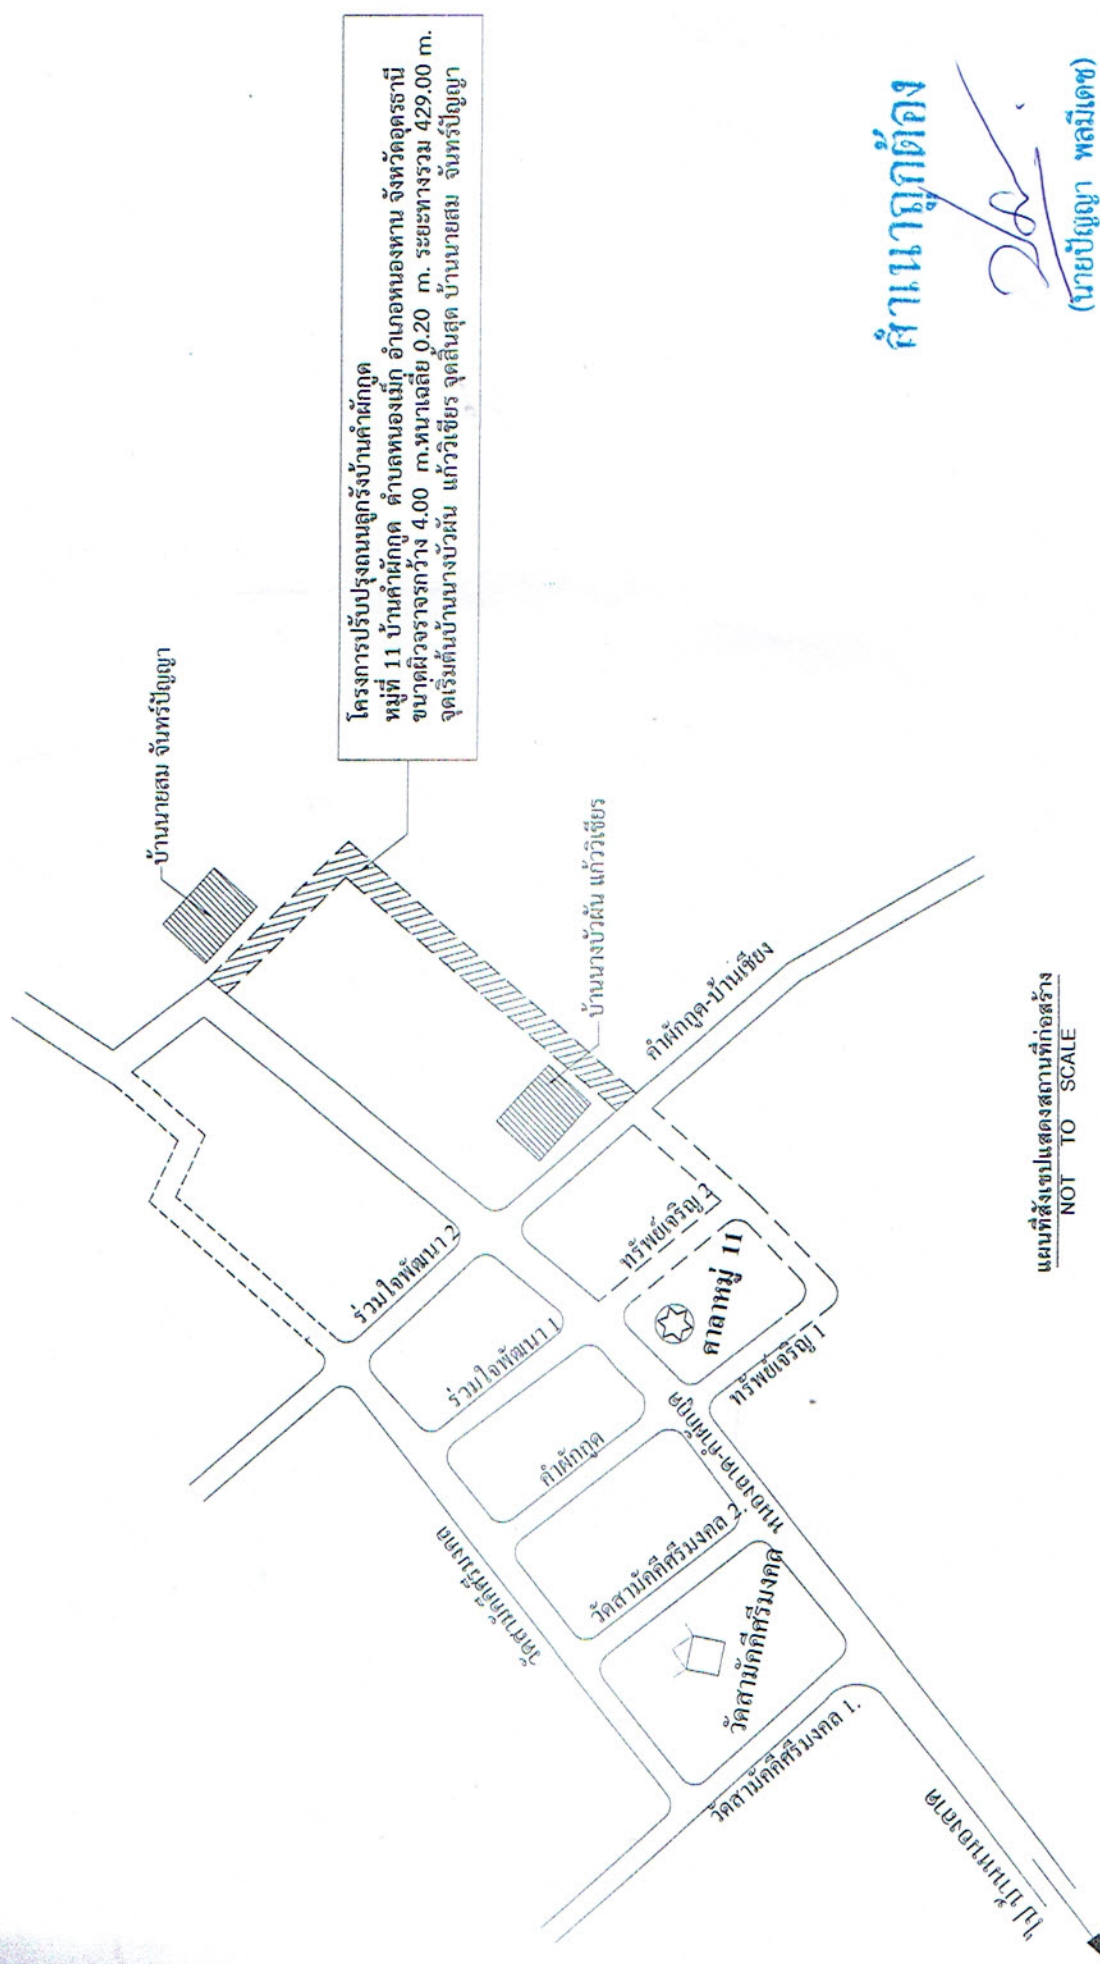

โครงการปรับปรุงถนนลูกรังบ้านคำผักกูด หมู่ที่ 11 บ้านคำผักกูด ตำบลหนองเม็ก อำเภอหนองหาน จังหวัดอุดรธานี ขนาดผิวจราจรกว้าง 4.00 m. หนาเฉลี่ย 0.20 m. ระยะทางรวม 429.00 m. จุดเริ่มต้นบ้านนางบัวผัน แก้ววิเชียร จุดสิ้นสุด บ้านนายสม จันทรีปัญญา

คำแนวก่อสร้าง
 (นายปัญญา พลมีเดช)
 หัวหน้าฝ่ายแบบแผนและก่อสร้าง

แผนที่แสดงสถานที่ก่อสร้าง
 NOT TO SCALE

เทศบาลตำบลโคกสูง อำเภอหนองหาน จังหวัดอุดรธานี			
โครงการ	ปรับปรุงถนนลูกรังภายในเขตเทศบาลตำบลโคกสูง	เห็นชอบ	นายจรเดช นาคบัว
ชื่อแบบ	นายเจริญวรรณณ์ภาค	อนุมัติ	นายสมหมาย ไชยสันต์
ตรวจสอบ	นายปัญญา พลมีเดช	แบบแสดง	นายสมหมาย ไชยสันต์

ตามแบบมาตรฐานงานทางสำหรับองค์กรปกครองส่วนท้องถิ่น เลที่ ทล-2-304
 เทศบาลตำบลโคกสูงกำหนด
 ปรากฏต่อ คล. สามารถเปลี่ยนแปลงได้ตามความเหมาะสมโดยให้อยู่ในดุลยพินิจของ
 หน่วยงานและคณะกรรมการตรวจสอบ โดยคงไว้ซึ่งปริมาณตามแบบรายการที่กำหนด

- [illegible]

การวางแผนค่าความลาดชัน สำหรับการตัดและการถม
SIDE SLOPE และ BLACK SLOPE)


ถ้า BACK SLOPE และ SIDE SLOPE ให้ใช้ค่ากลางนี้

27









แบบมาตรฐานงานทาง สำหรับองค์ประกอบส่วนท้องถิ่น

ศูนย์พัฒนาศักยภาพ

[illegible]

24

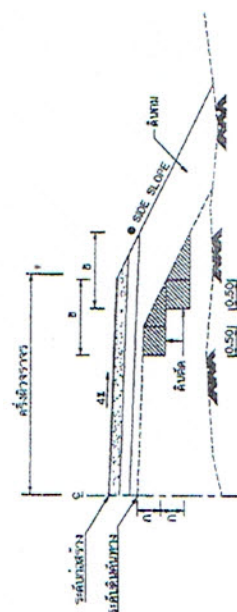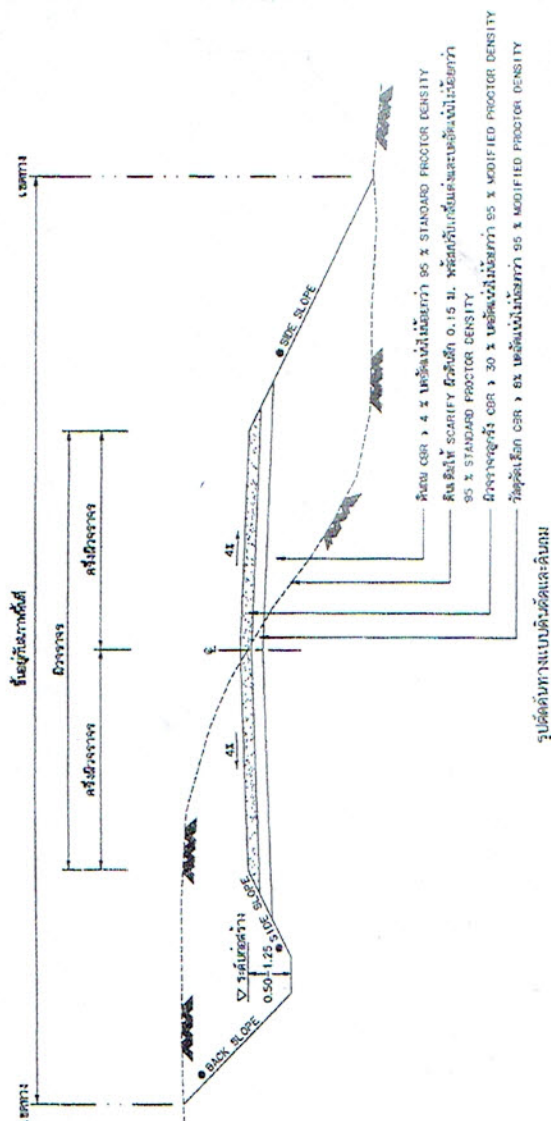

