


บ้านด้ายสวรรค์ หมู่ 5 ตำบลหนองเม็ก อำเภอหนองหาน จังหวัดอุดรธานี






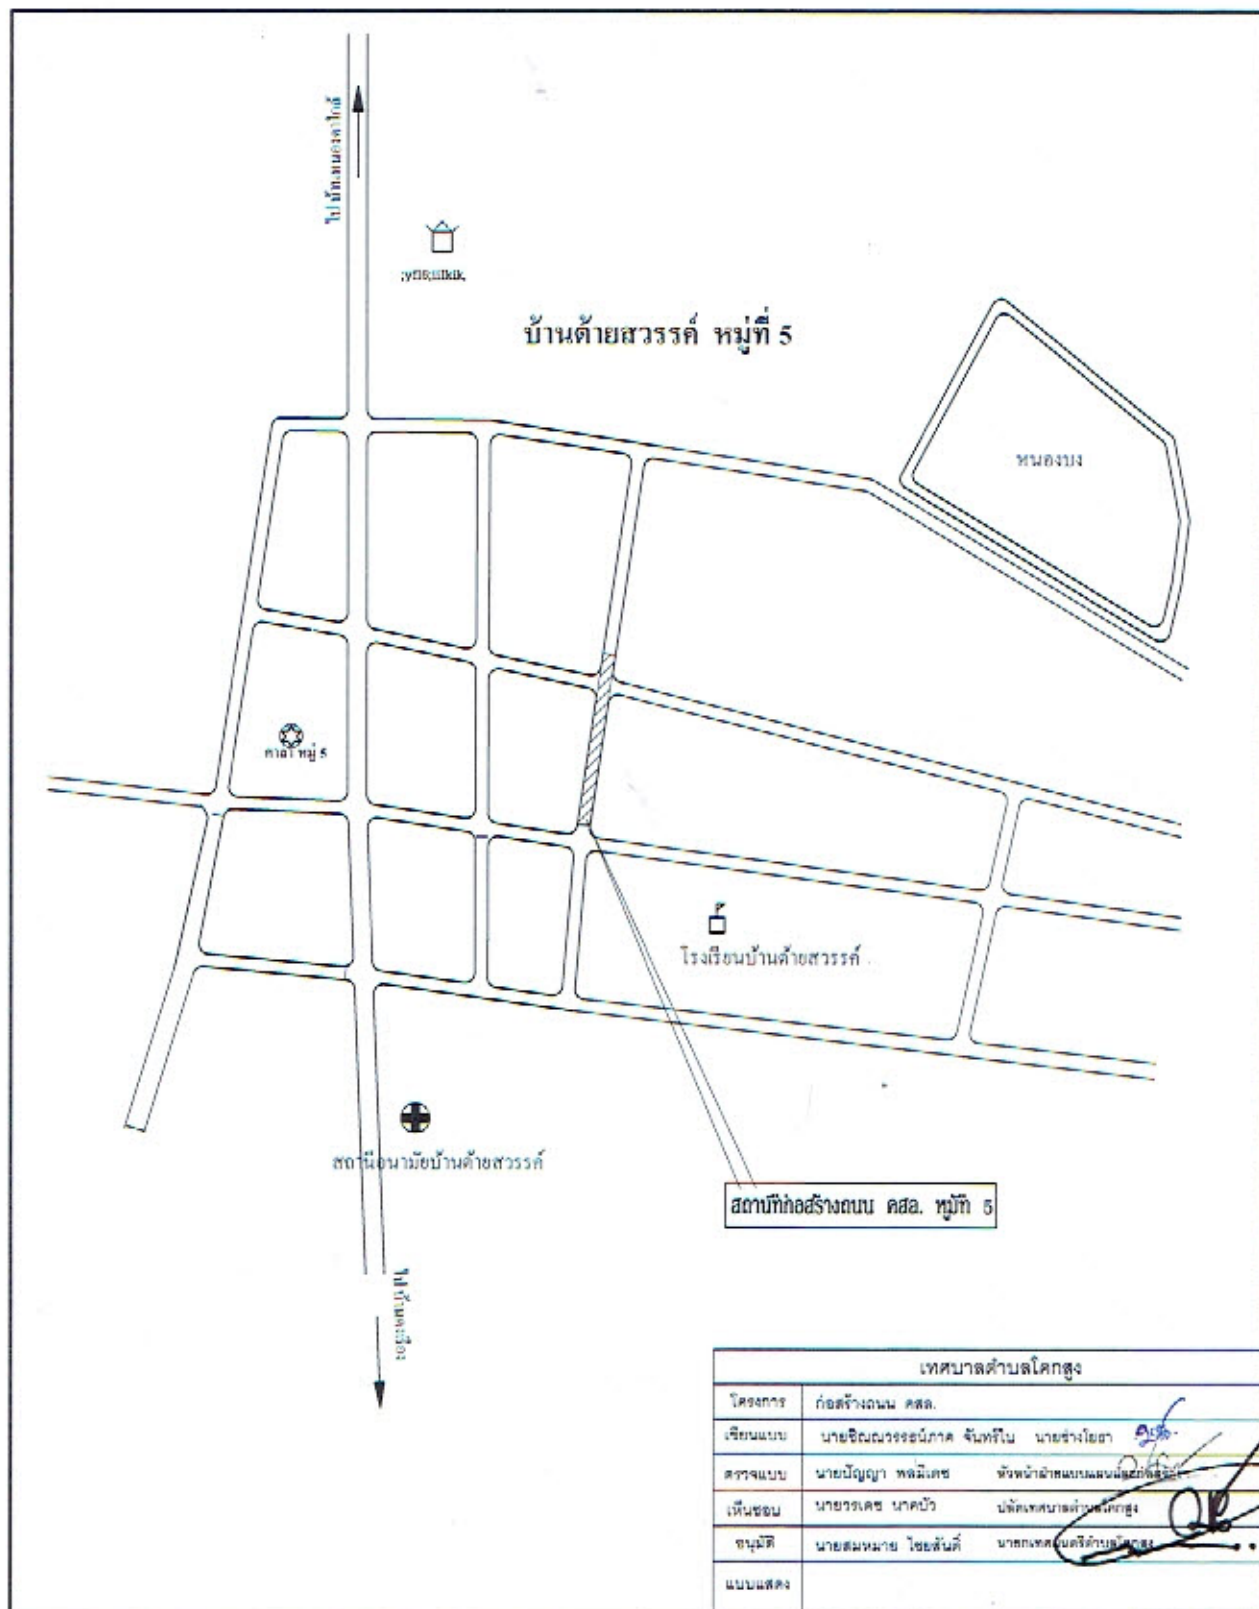


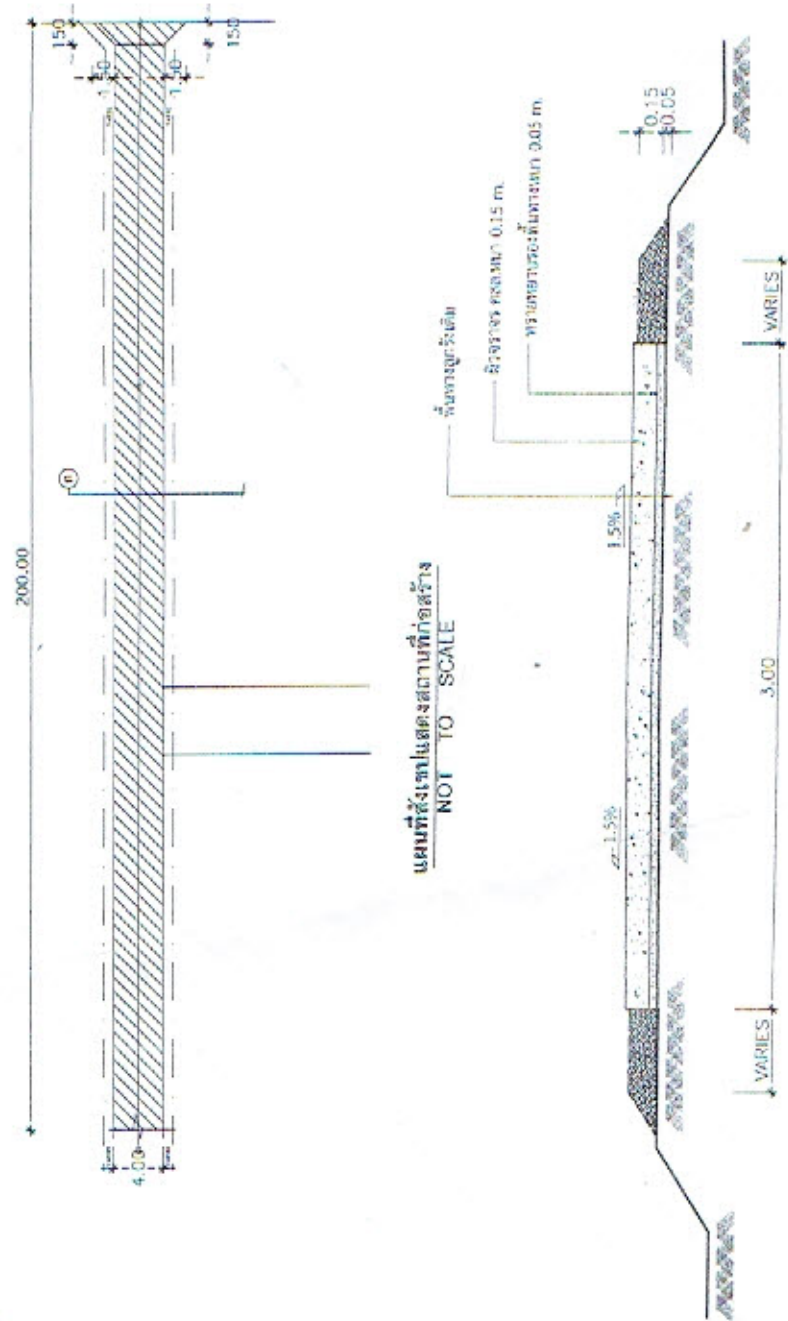

แผนที่แสดงสถานที่ก่อสร้าง
NOT TO SCALE

รูปตัด (ก) - (ข)
SCALE 1:50

- ก่อสร้างตามแบบมาตรฐานงานทางหลวงสำหรับองค์การปกครองส่วนท้องถิ่น
เลขที่ ทอ2-203 และเทศบาลโลกสูงกำหนด

เทศบาลโลกสูง

โครงการ	ก่อสร้างถนน	คส.
แบบแสดง	นายสมหมาย ไชยสันต์	นายกเทศมนตรีตำบลโลกสูง

