


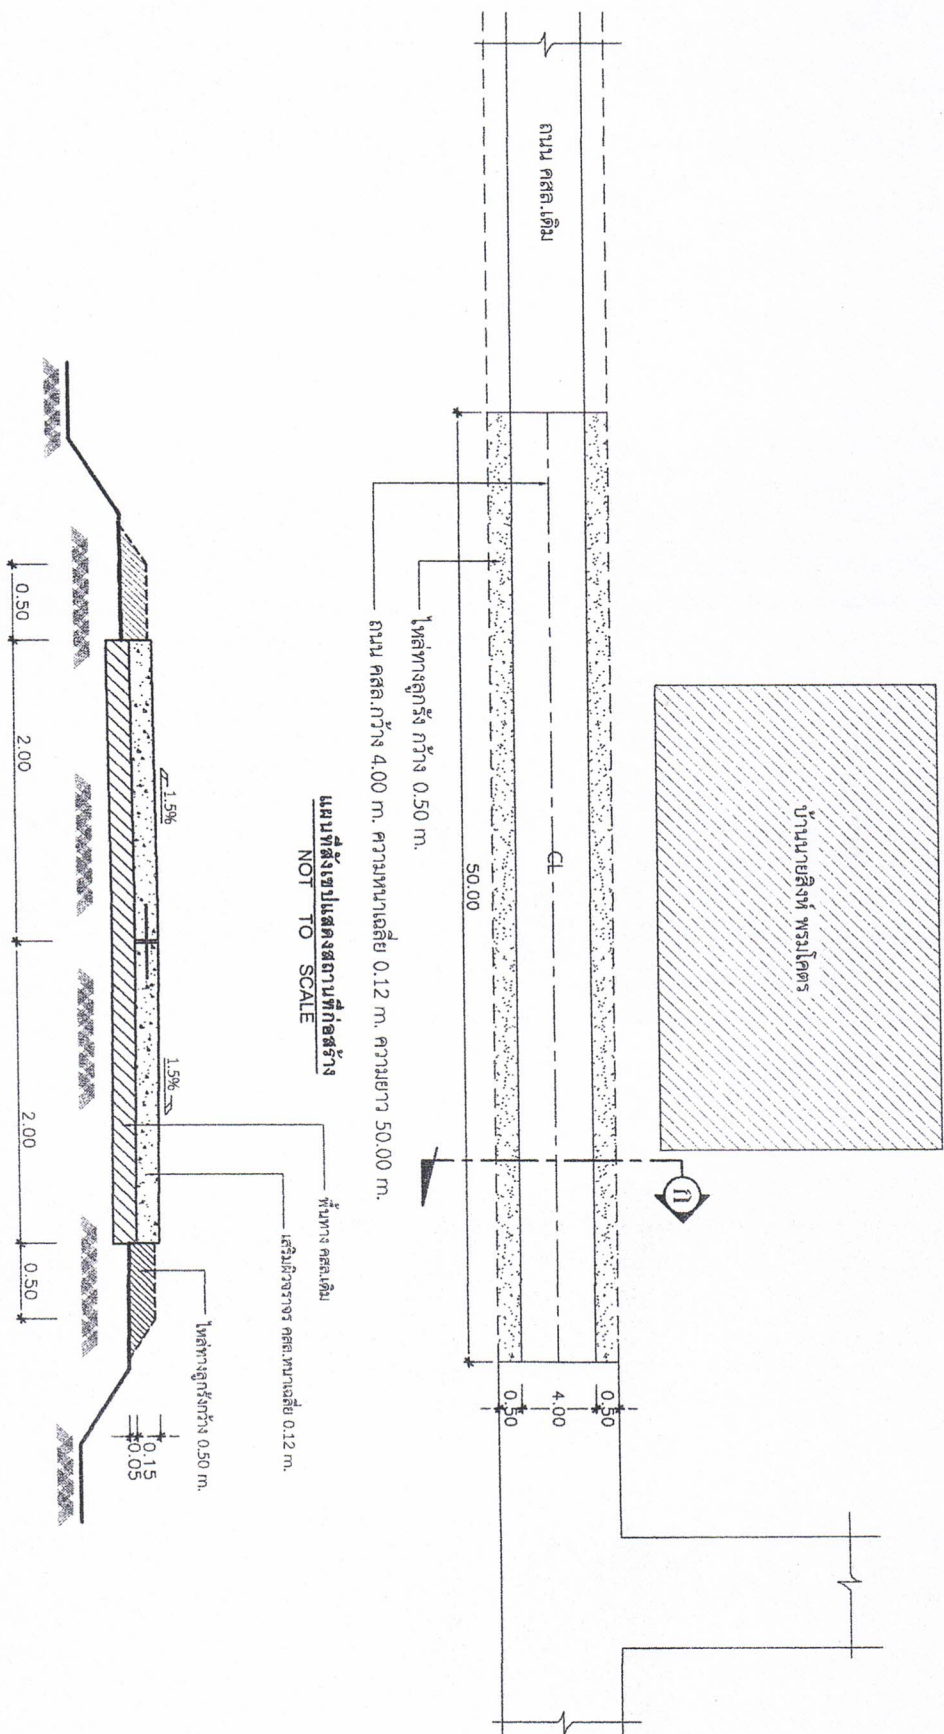

โครงการเสริมผิวถนน คลล.ถนนภายในหมู่บ้านหนองตาใกล้ หมู่ที่ 16 บ้านหนองตาใกล้
ขนาดผิวจราจรกว้าง 4.00 เมตร หนาเฉลี่ย 0.12 เมตร ความยาว 50.00 เมตร
สถานที่ก่อสร้าง ถนนภายในหมู่บ้านหนองตาใกล้ หมู่ที่ 16 บ้านหนองตาใกล้ จุดเริ่มต้นที่บ้านนายสิงห์ พรหมโคตร จุดสิ้นสุดที่บ้านนายสิงห์ พรหมโคตร



รูปตัด ① - ①
SCALE 1:50


หมายเหตุ

- ก่อสร้างตามแบบมาตรฐานงานทางสำหรับองค์การปกครองส่วนท้องถิ่น เลขที่ พถ-2-203
- และแบบเทศบาลตำบลโคกสูงกำหนด
- ค่าแรงช่างก่อสร้าง คลล. สามารถเปลี่ยนแปลงได้ตามความเหมาะสมโดยให้อยู่ในดุลยพินิจของช่างผู้ควบคุมงานและคณะกรรมการตรวจสอบการจ้าง โดยคงไว้ซึ่งปริมาณแบบรายการที่กำหนด

เทศบาลตำบลโคกสูง อำเภอหนองหาน จังหวัดอุดรธานี					
โครงการ	ก่อสร้างถนน คลล. ภายในเขตเทศบาลตำบลโคกสูง	ผู้รับผิดชอบ	นายวราวุธ บำรุง	ปลัดเทศบาลตำบลโคกสูง	
เขียนแบบ	นายวิเศษวรรณรัตน์	นายช่างโยธาชำนาญงาน	นายวราวุธ บำรุง	นายกเทศมนตรีตำบลโคกสูง	
ตรวจสอบ	นายวิเศษวรรณรัตน์	นายช่างโยธาชำนาญงาน	นายวราวุธ บำรุง	นายกเทศมนตรีตำบลโคกสูง	



โครงการเสริมผิวถนน คสล.ถนนภายในหมู่บ้านหนองตาใกล้ หมู่ที่ 16 บ้านหนองตาใกล้
ขนาดผิวจราจรกว้าง 4.00 เมตร หนาเฉลี่ย 0.12 เมตร ความยาว 50.00 เมตร
สถานที่ก่อสร้าง ถนนภายในหมู่บ้านหนองตาใกล้ หมู่ที่ 16 บ้านหนองตาใกล้ จุดเริ่มต้นที่บ้านนายสิงห์ פרמโคตร จุดสิ้นสุดที่บ้านนายสิงห์ פרמโคตร

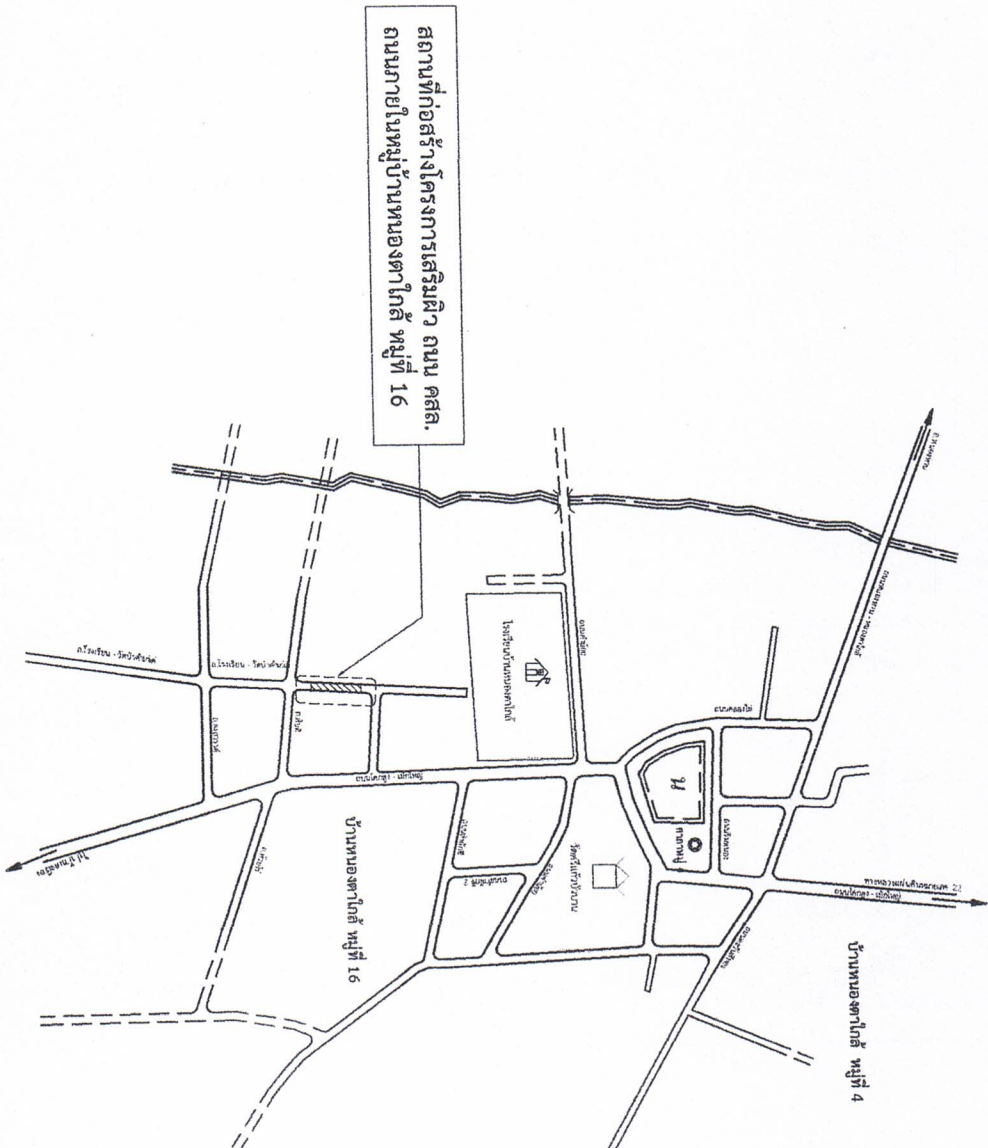

แผนที่แสดงสถานที่ก่อสร้าง
NOT TO SCALE

หมายเหตุ

- ก่อสร้างตามแบบมาตรฐานงานทางสำหรับองค์การปกครองส่วนท้องถิ่น เลขที่ ทบ-2-203
- และแบบเทศบาลตำบลโคกสูงกำหนด
- ตำแหน่งวางท่อ คสล. สามารถเปลี่ยนแปลงได้ตามความเหมาะสมโดยให้อยู่ในดุลยพินิจของช่างผู้ควบคุมงานและคณะกรรมการตรวจการจ้าง โดยคงไว้ซึ่งปริมาณตามแบบรายการที่กำหนด

เทศบาลตำบลโคกสูง อำเภอหนองหาน จังหวัดอุดรธานี			
โครงการ	ก่อสร้างถนน คสล.ภายในเขตเทศบาลตำบลโคกสูง	เห็นชอบ	นายวรเดช นาคบัว
ออกแบบ	นายสิริเดชวรรณคำ	อนุมัติ	นายวรเดช นาคบัว
ตรวจสอบ	นายปัญญา พลมีเดช	แบบแสดง	นายสิริเดชวรรณคำ
ผู้จัดทำเอกสารนี้			
1			
2			